



Revisit Home


SŁONECZNE TARASY

Łódź, ul. Kilińskiego 12

kontakt:


tel.: 535 344 000

e-mail: biuro@homerevyou.pl

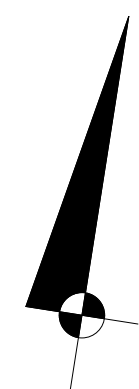


LOKALIZACJA TARASU DACHOWEGO
NA RZUCIE DACHU
skala 1:500


RZUT
LOKALU
skala 1:50

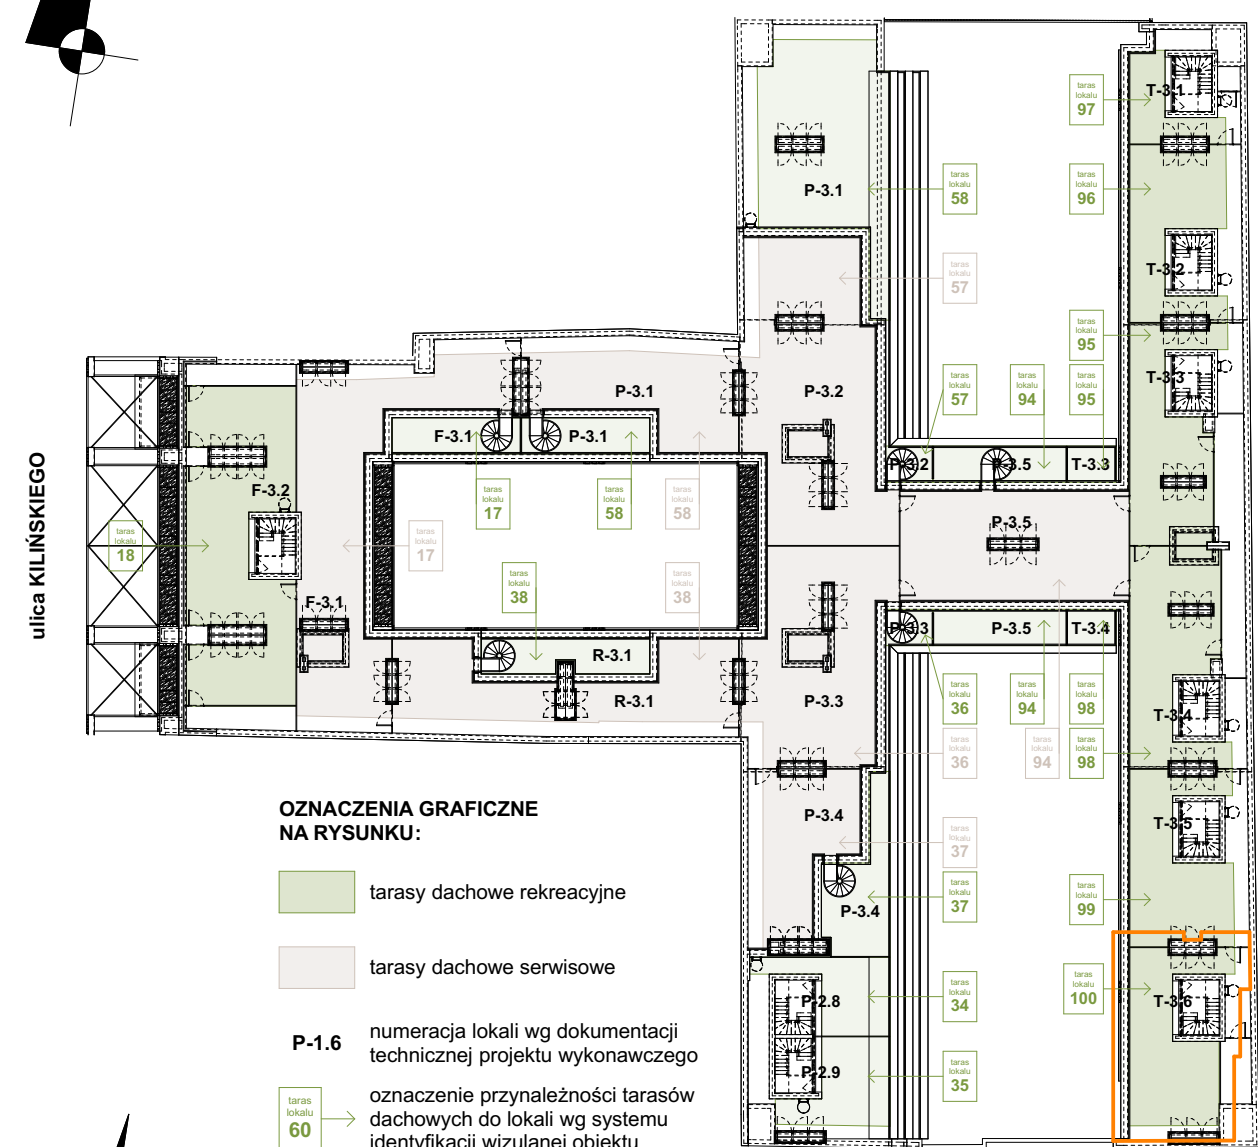

LOKALIZACJA LOKALU
NA RZUCIE III PIĘTRA
skala 1:500

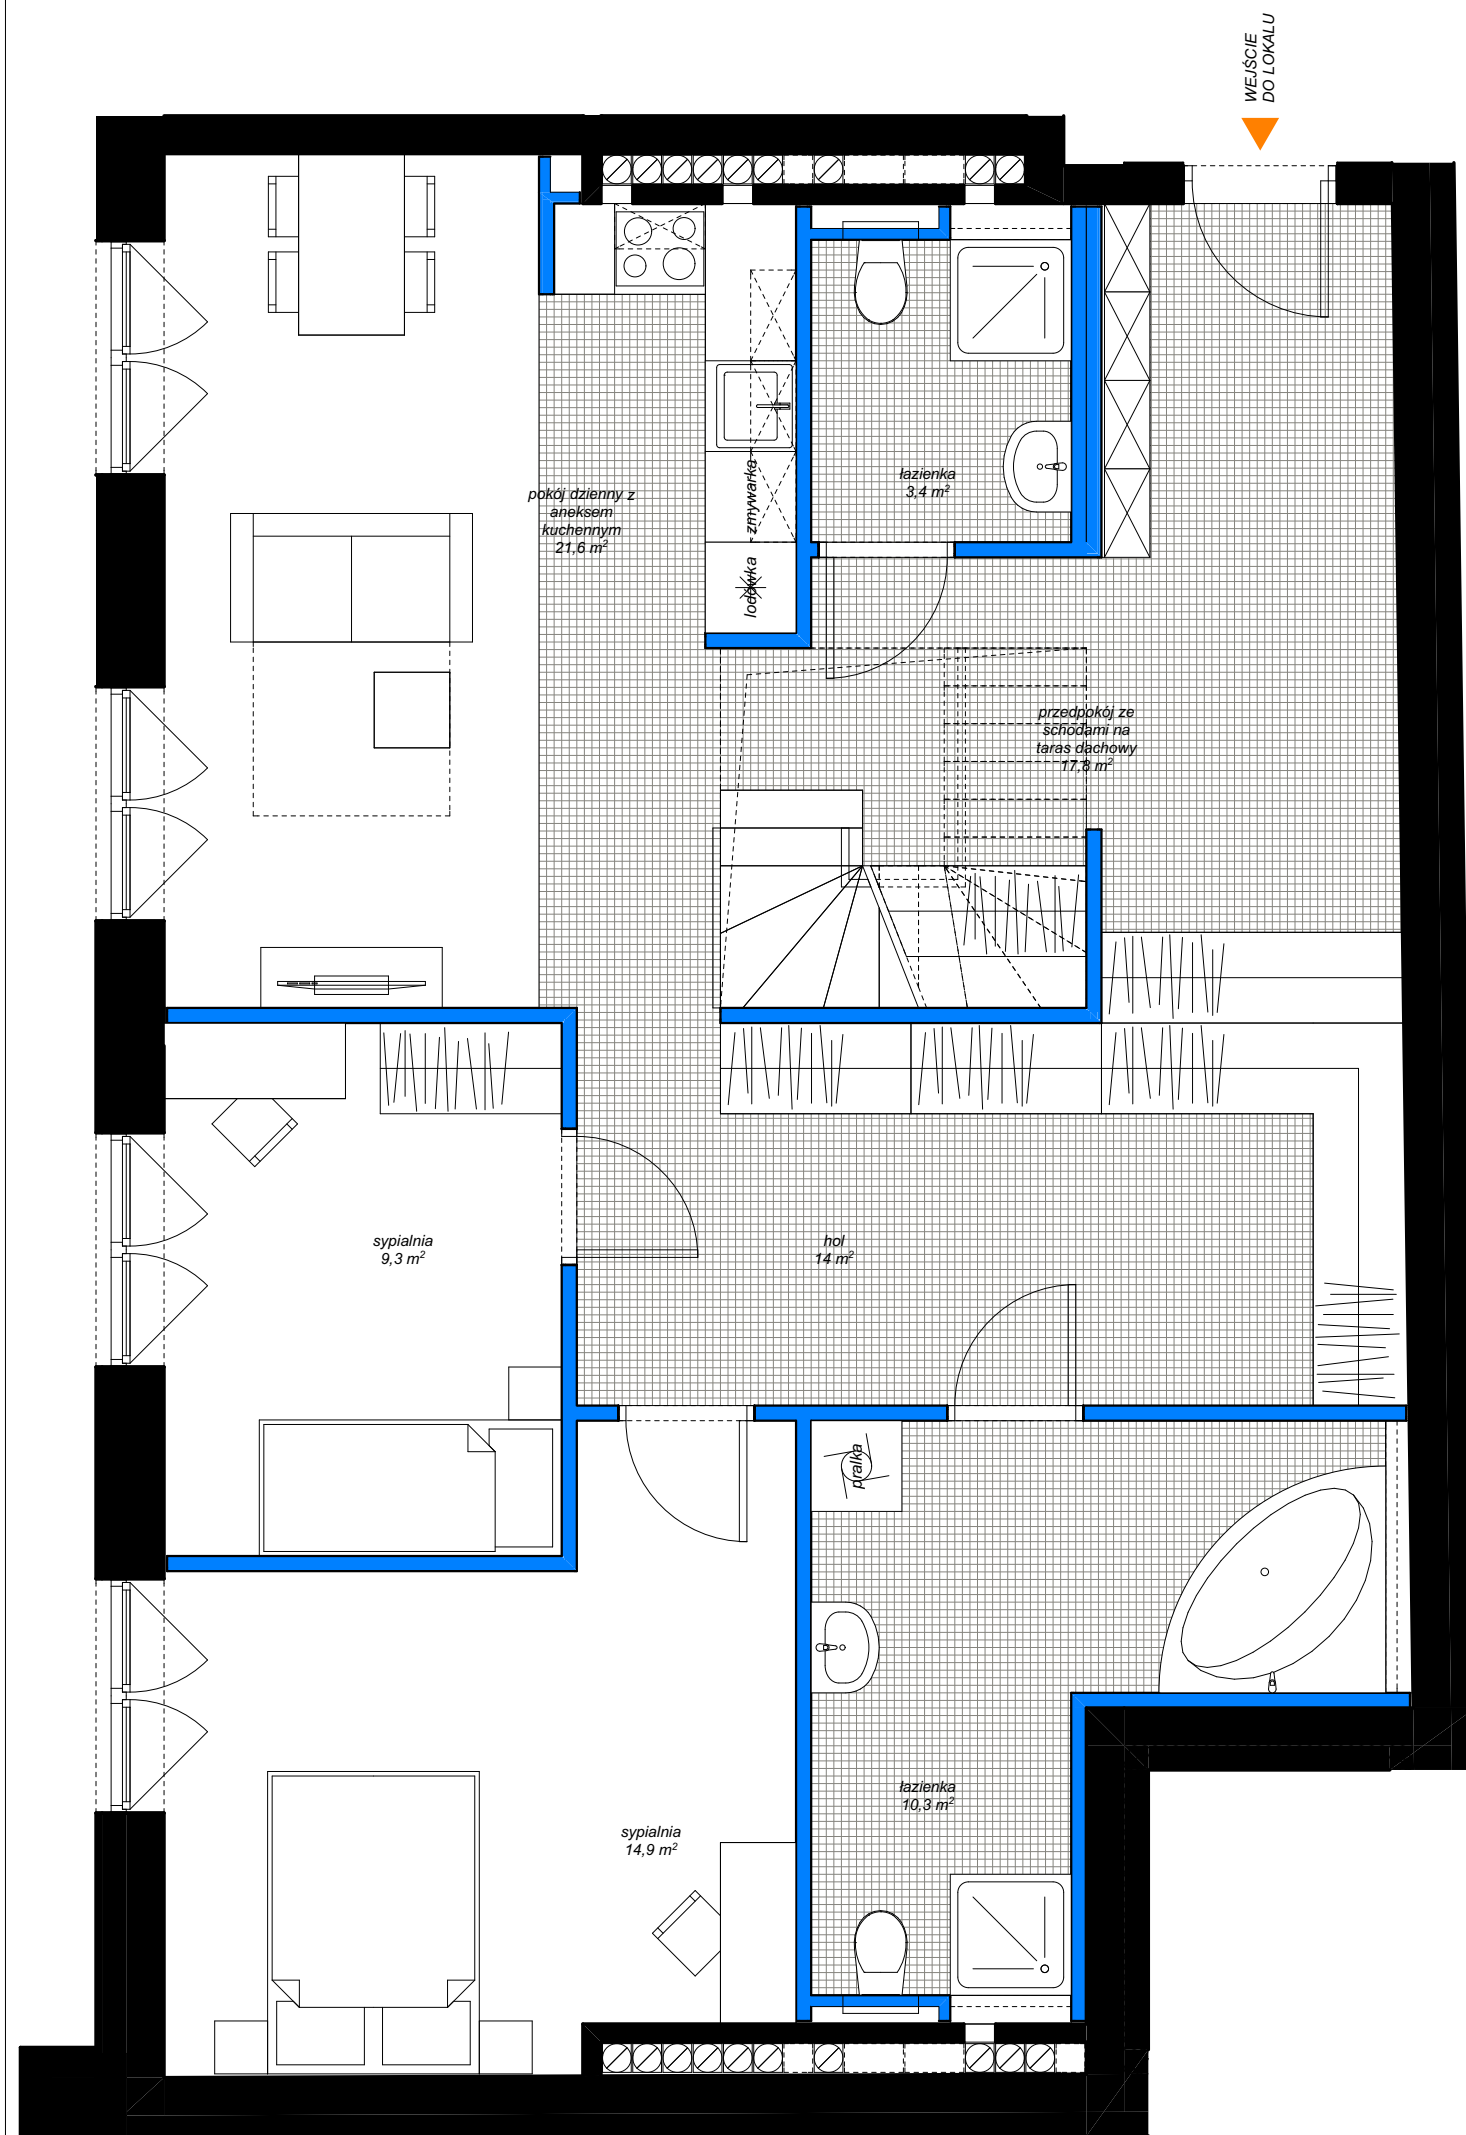

RZUT
TARASU DACHOWEGO
skala 1:50

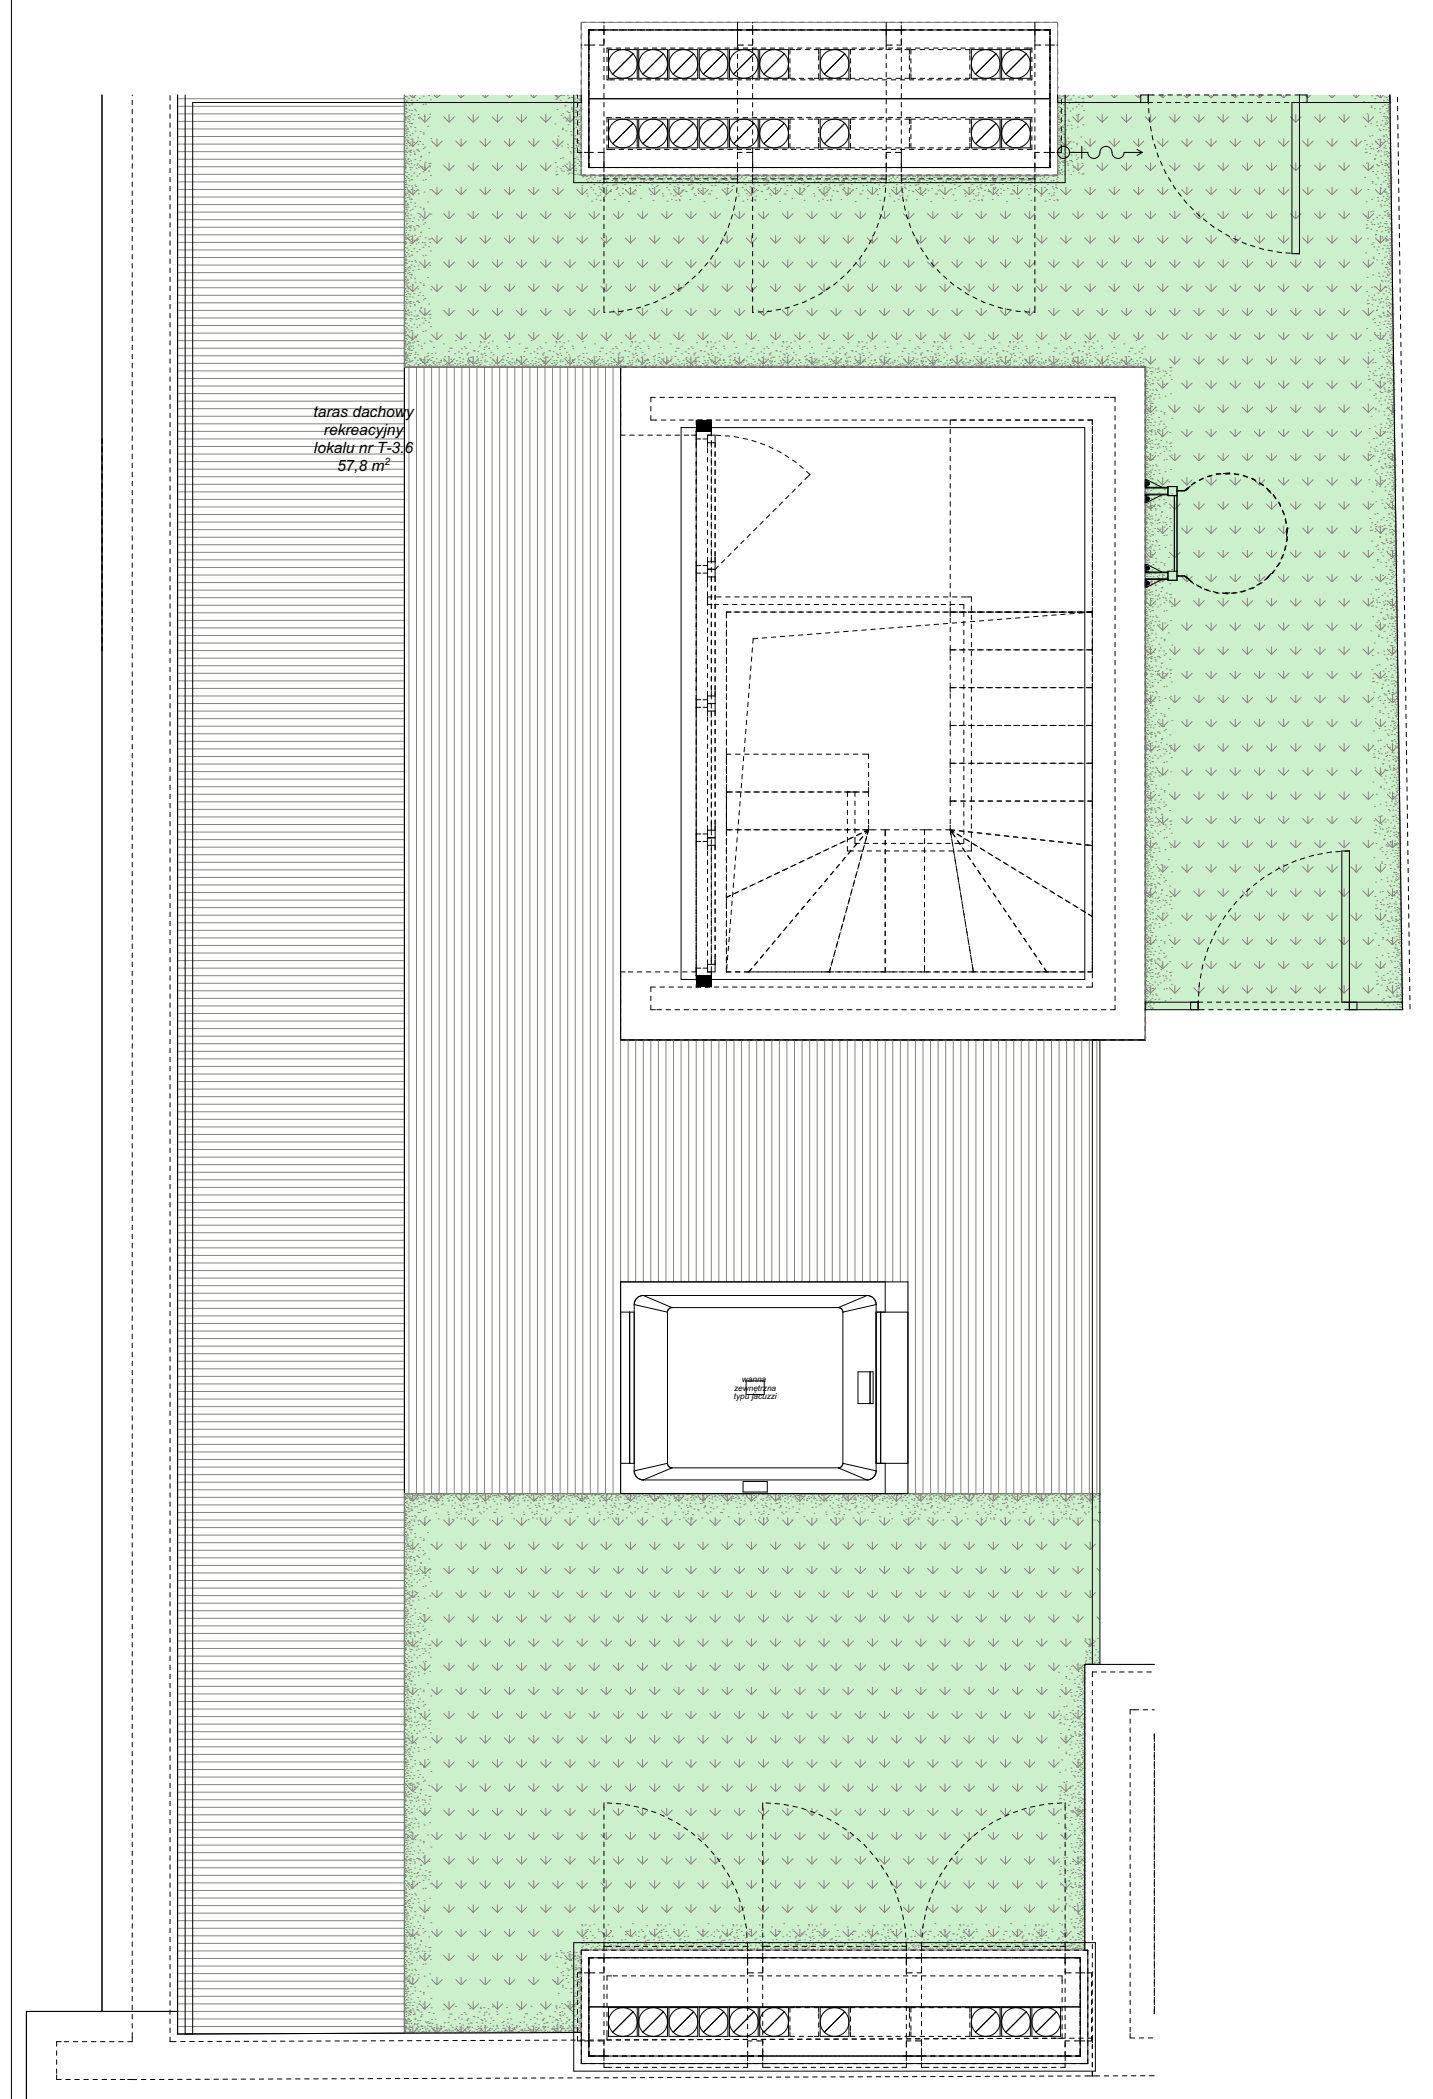

Oznaczenie lokalu	Nr pomieszczenia	Nazwa pomieszczenia	Powierzchnia [m ²]
T-3.6	1	przedpokój ze schodami na taras dachowy	17,8
	2	łazienka	3,4
	3	pokój dzienny z aneksem kuchennym	21,6
	4	hol	14,0
	5	sypialnia	9,3
	6	sypialnia	14,9
	7	łazienka	10,3
			91,3 m²
			POWIERZCHNIA WEWNĘTRZNA:
			(w świetle wykończonych elementów konstrukcji) 96,2
			Powierzchnia dodatkowa:
			- taras rekreacyjny 57,8

kondygnacja
lokalizacja na
planie budynku
liczba porządkowa /
oznaczenie lokalu
mieszkalnego
rozkład (liczba pokoi)
lokalu mieszkalnego

III PIĘTRO
oficyna tylna
100 T-3.6
lokal mieszkalny
1-piętrowy
3 pokoje

100

NUMER
APARTAMENTU