



Revisit Home

kontakt:

tel.: 535 344 000
e-mail: biuro@homerevyou.pl


SŁONECZNE TARASY

Łódź, ul. Kilińskiego 12





LOKALIZACJA TARASU DACHOWEGO
NA RZUCIE DACHU
skala 1:500


RZUT
LOKALU
skala 1:50

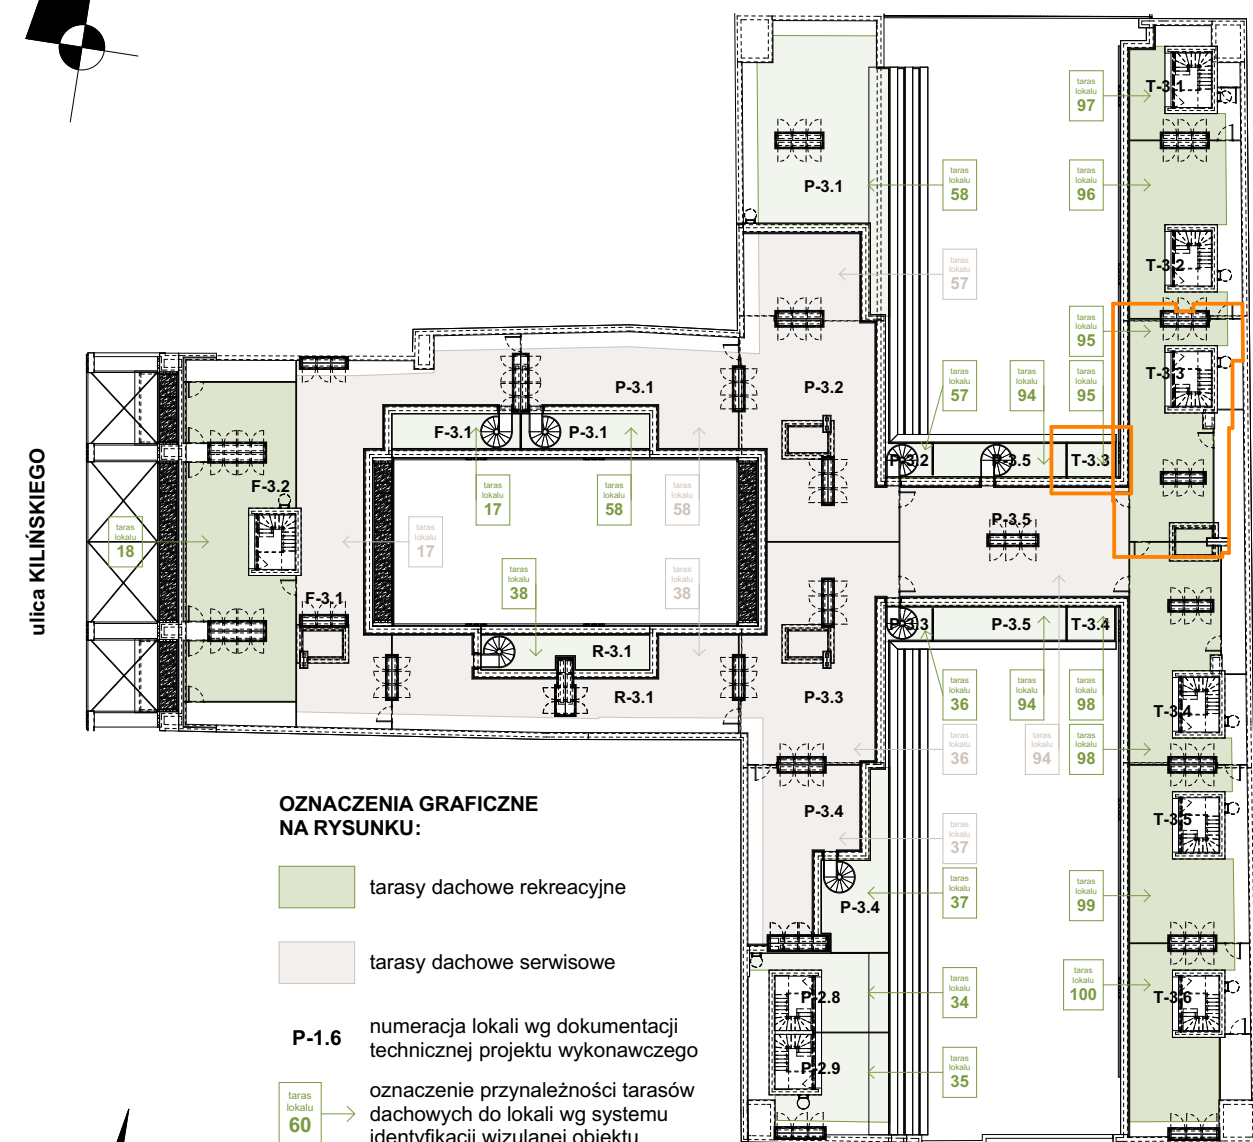

LOKALIZACJA LOKALU
NA RZUCIE III PIĘTRA
skala 1:500

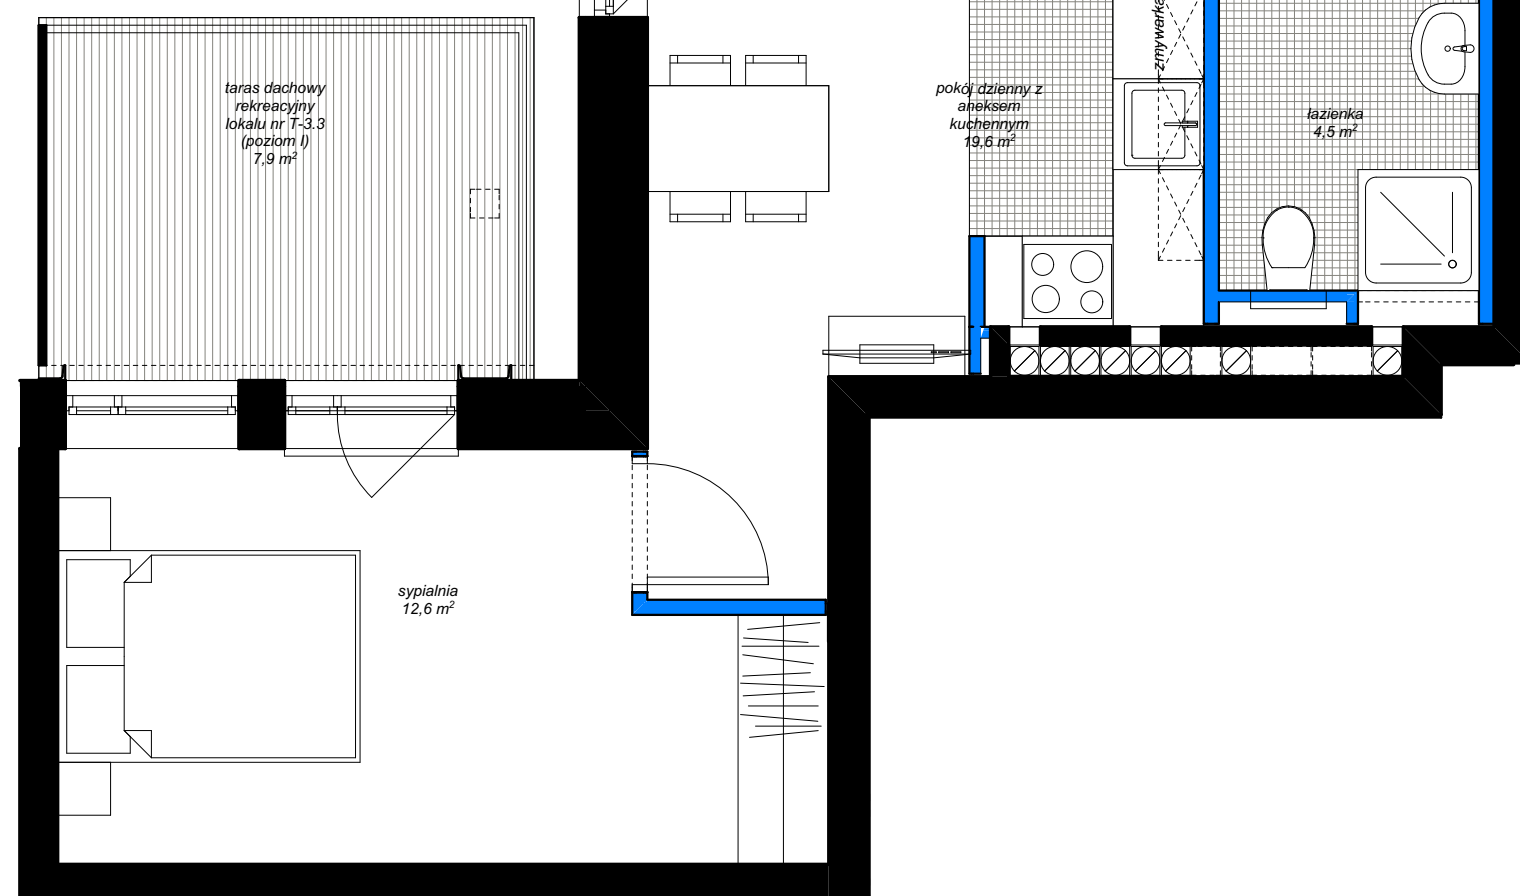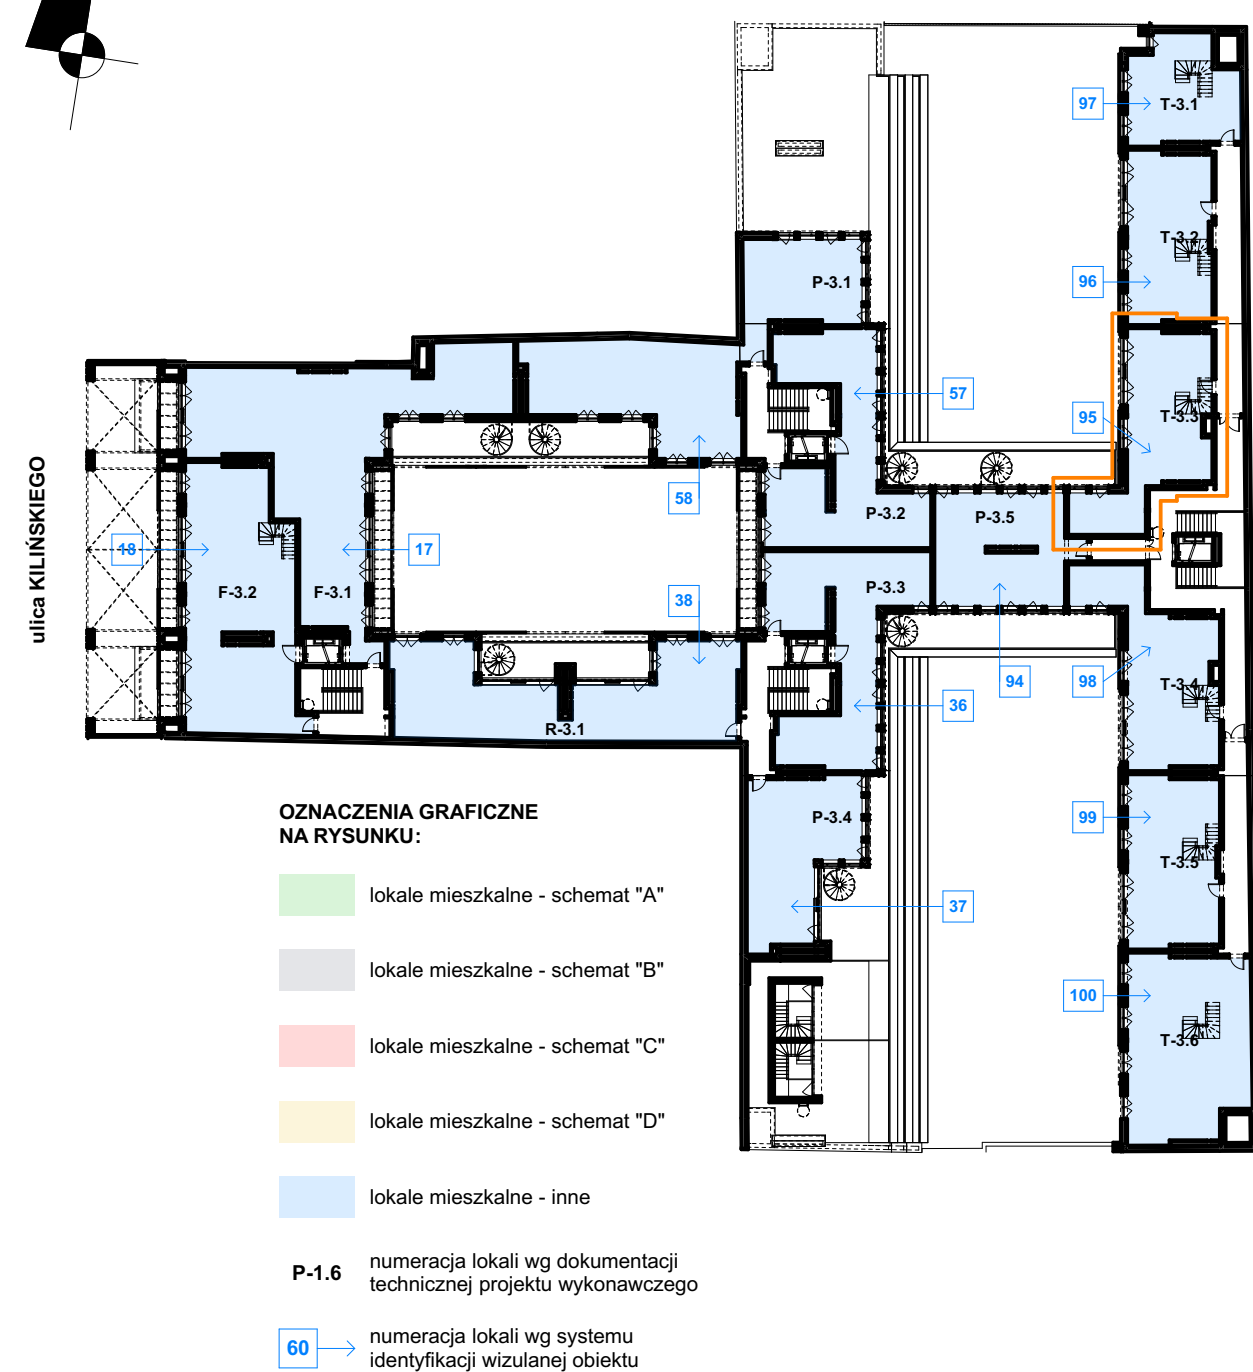

RZUT
TARASU DACHOWEGO
skala 1:50

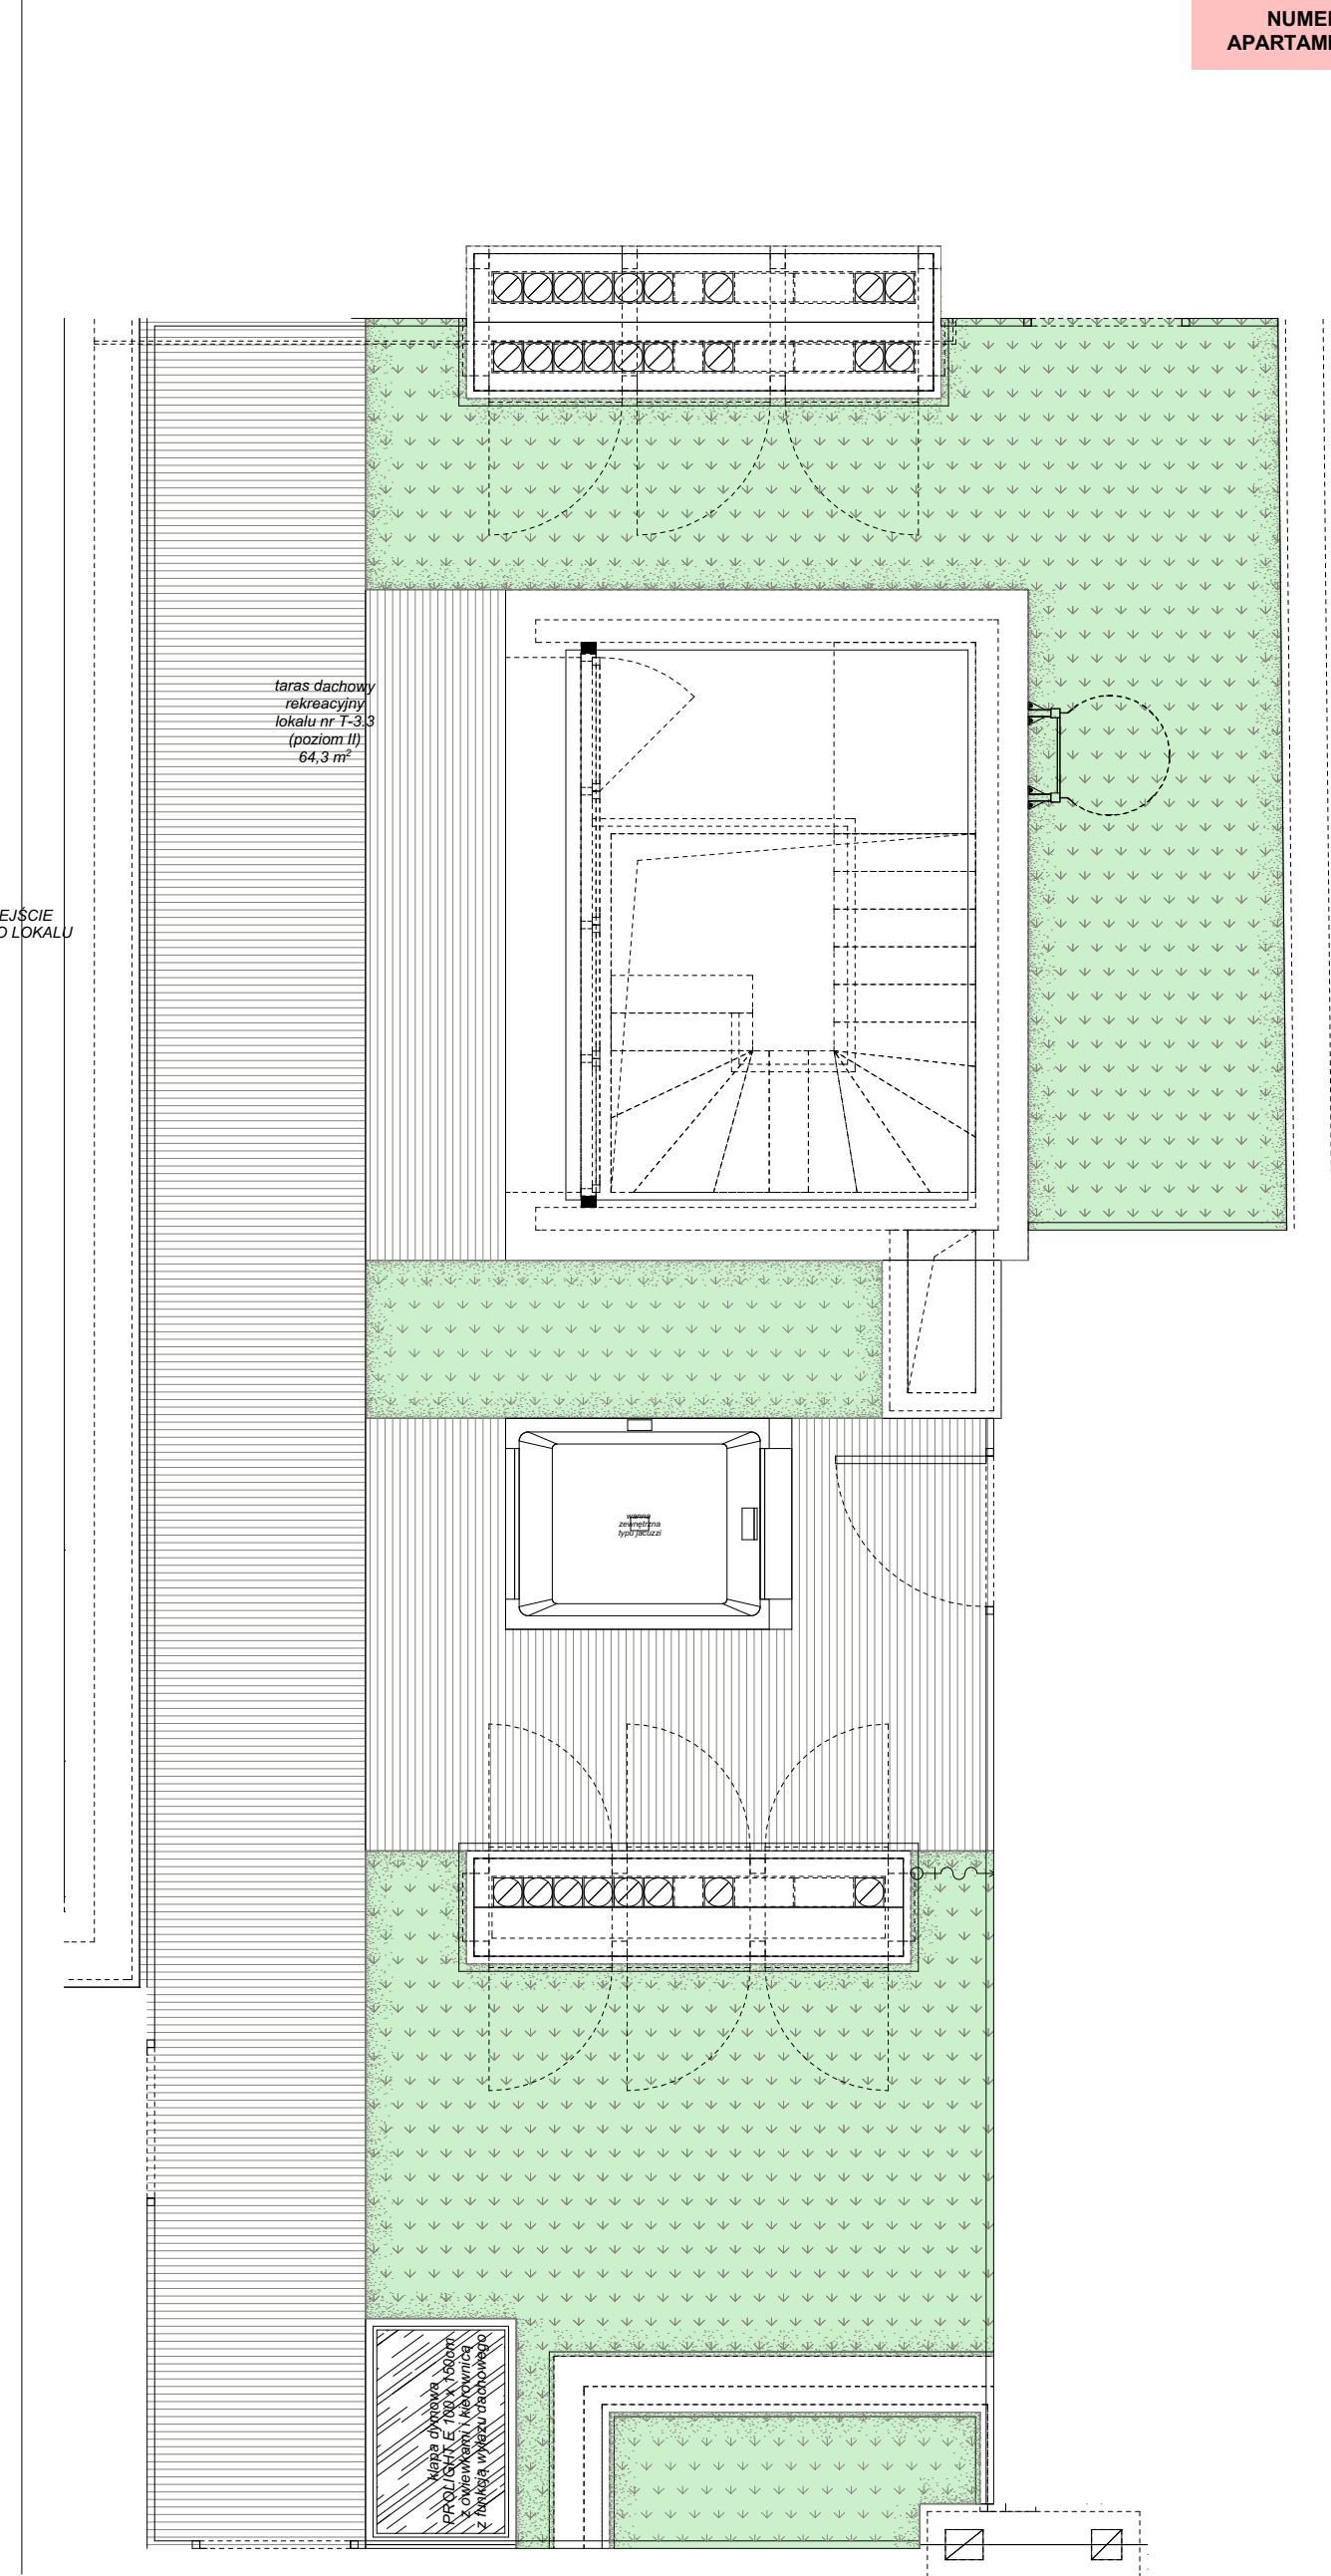

| Oznaczenie lokalu | Nr pomieszczenia | Nazwa pomieszczenia | Powierzchnia [m ²] |
|---|------------------|---|--------------------------------|
| T-3.3 | 1 | przedpokój ze schodami na taras dachowy | 9,2 |
| | 2 | łazienka | 3,4 |
| | 3 | pokój dzienny z aneksem kuchennym | 19,6 |
| | 4 | sypialnia | 9,7 |
| | 5 | sypialnia | 6,7 |
| | 6 | sypialnia | 12,6 |
| | 7 | łazienka | 4,5 |
| POWIERZCHNIA WEWNĘTRZNA: | | | 65,7 m² |
| <i>(w świetle wykończonych elementów konstrukcji)</i> | | | |
| Powierzchnia dodatkowa: | | | |
| - taras rekreacyjny nr 1 | | | 7,9 |
| - taras rekreacyjny nr 2 | | | 64,3 |

kondygnacja
lokalizacja na planie budynku
liczba porządkowa / oznaczenie lokalu mieszkalnego
rozkład (liczba pokoi) lokalu mieszkalnego

97

III PIĘTRO
oficyna tylna
T-3.3
lokal mieszkalny
1-piętrowy
4 pokoje

95

NUMER APARTAMENTU