



Revisit Home

SŁONECZNE TARASY

Łódź, ul. Kilińskiego 12

kontakt:

tel.: 535 344 000

e-mail: biuro@homerevyou.pl

Oznaczenie lokalu	Nr pomieszczenia	Nazwa pomieszczenia	Powierzchnia [m ²]
F-1.5	1	przedpokój	3,4
	2	łazienka	4,5
	3	pokój dzienny z aneksem kuchennym	24,7
	4	hol windowy	4,0

kondygnacja

lokalizacja na planie budynku

liczba porządkowa / oznaczenie lokalu mieszkalnego

rozkład (ilość pokoi) lokalu mieszkalnego

I PIĘTRO


front

25 F-1.5

lokal mieszkalny
1-poziomowy
1 pokój

POWIERZCHNIA WEWNĘTRZNA: 36,6 m²
(w świetle wykończonych elementów konstrukcji) 38,0

Powierzchnia dodatkowa:
- balkon 10,6

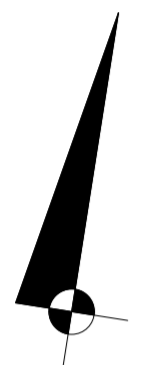


LOKALIZACJA LOKALU
NA RZUCIE I PIĘTRA
skala 1:500

RZUT
LOKALU
skala 1:50



OZNACZENIA GRAFICZNE
NA RYSUNKU:

- lokale mieszkalne - schemat "A"
- lokale mieszkalne - schemat "B"
- lokale mieszkalne - schemat "C"
- lokale mieszkalne - schemat "D"
- lokale mieszkalne - inne
- P-1.6** numeracja lokali wg dokumentacji technicznej projektu wykonawczego
- 60 → numeracja lokali wg systemu identyfikacji wizualnej obiektu

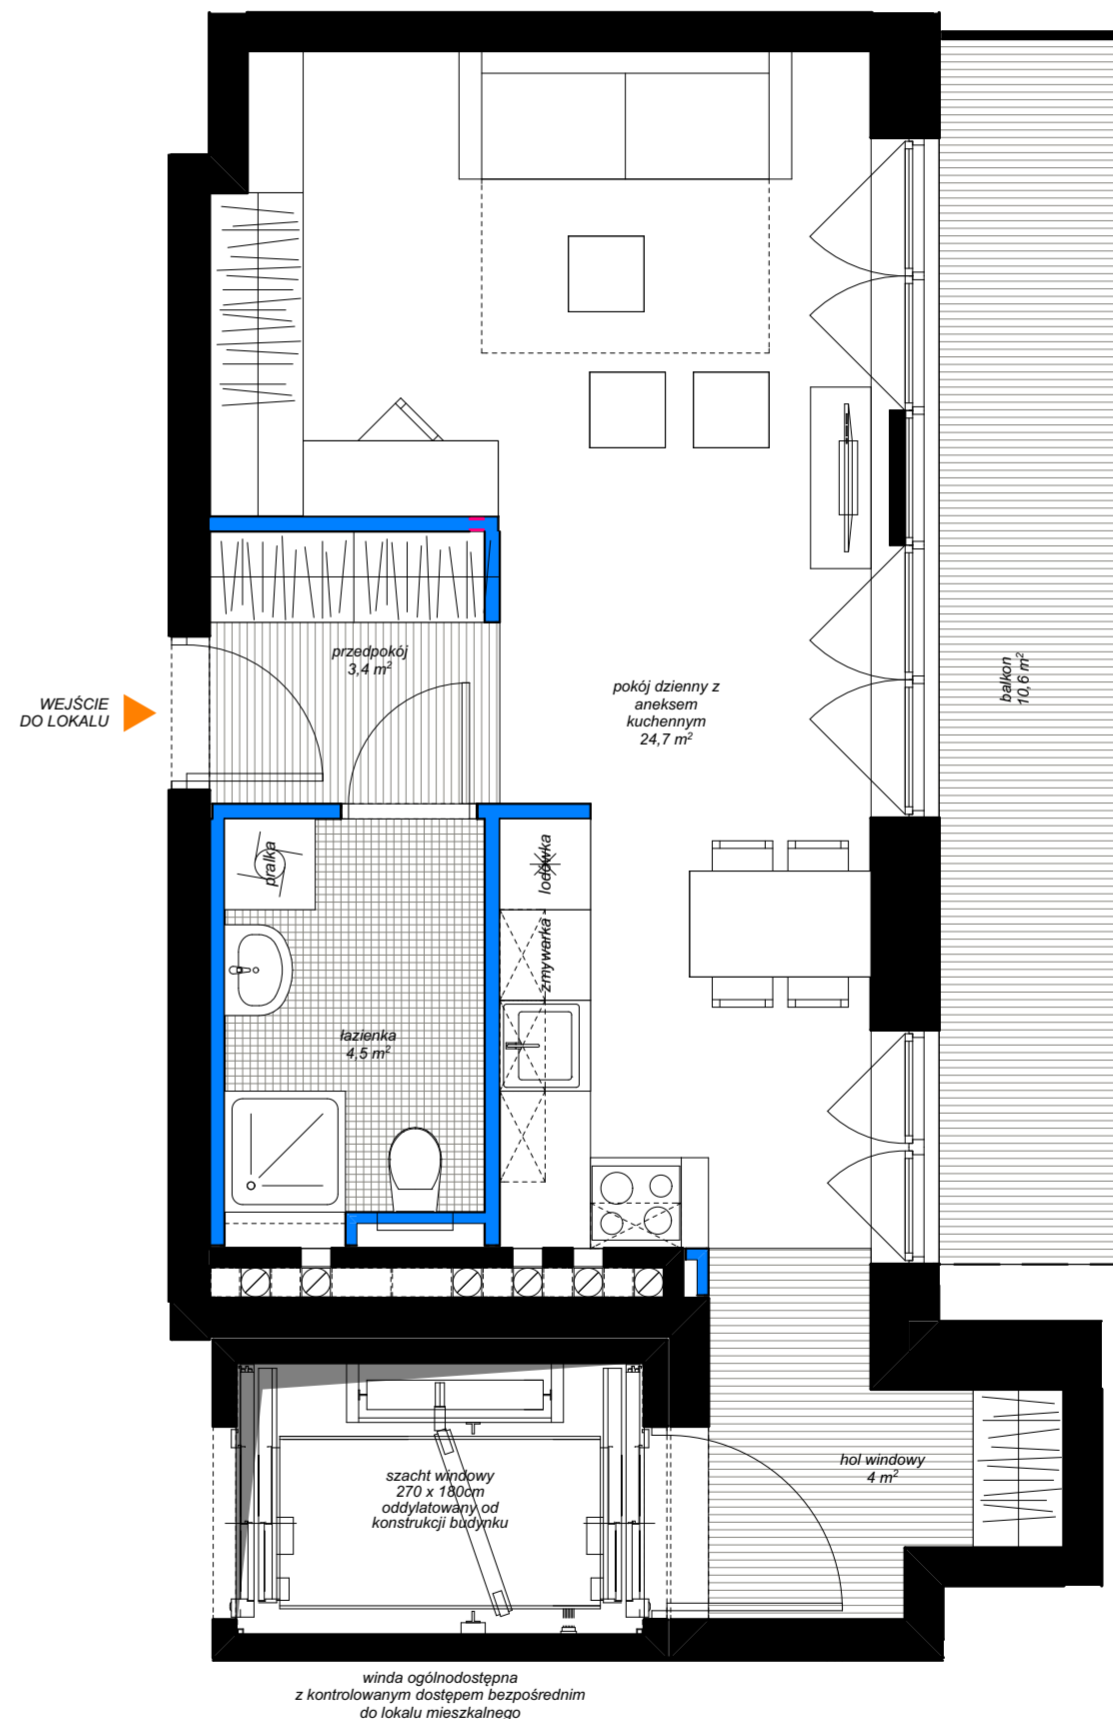

1

NUMER APARTAMENTU