



Revisit Home

SŁONECZNE TARASY

Łódź, ul. Kilińskiego 12

kontakt:

tel.: 535 344 000

e-mail: biuro@homerevyou.pl

Oznaczenie lokalu	Nr pomieszczenia	Nazwa pomieszczenia	Powierzchnia [m ²]
F-2.2	1	przedpokój	12,6
	2	łazienka	4,5
	3	pokój dzienny z aneksem kuchennym	18,4
	4	sypialnia	10,2
	5	sypialnia	12,5
			58,2 m²

POWIERZCHNIA WEWNĘTRZNA: 60,3
(w świetle wykończonych elementów konstrukcji)

Powierzchnia dodatkowa:
- balkon 13,5

kondygnacja
lokalizacja na planie budynku
liczba porządkowa / oznaczenie lokalu mieszkalnego
rozkład (ilość pokoi) lokalu mieszkalnego

55 **F-2.2**

II PIĘTRO
front
lokal mieszkalny
1-poziomowy
3 pokoje

10

NUMER APARTAMENTU




LOKALIZACJA LOKALU NA RZUTIE II PIĘTRA skala 1:500

RZUT LOKALU skala 1:50



OZNACZENIA GRAFICZNE NA RYSUNKU:

- lokale mieszkalne - schemat "A"
- lokale mieszkalne - schemat "B"
- lokale mieszkalne - schemat "C"
- lokale mieszkalne - schemat "D"
- lokale mieszkalne - inne
- P-1.6** numeracja lokali wg dokumentacji technicznej projektu wykonawczego
- 60 → numeracja lokali wg systemu identyfikacji wizualnej obiektu

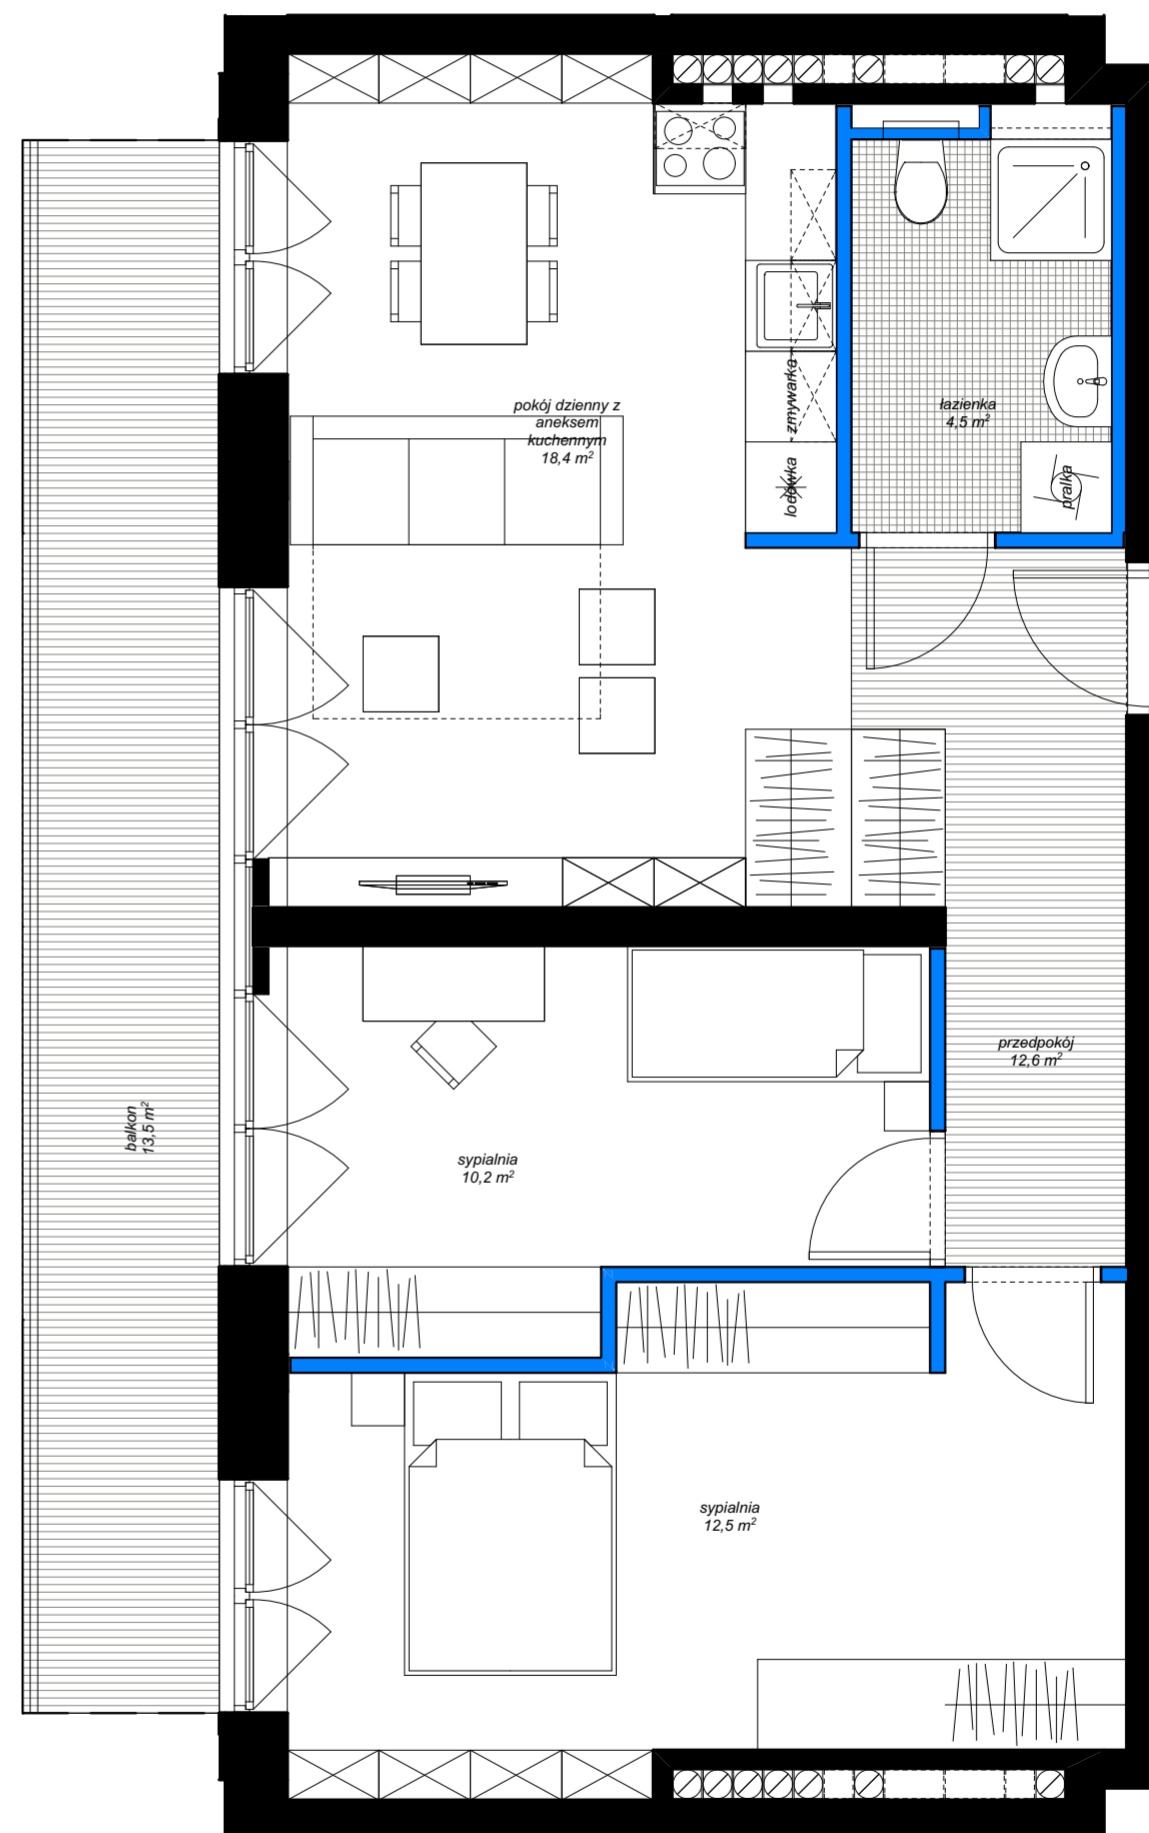

WEJŚCIE DO LOKALU

elementy projektowanej struktury budynku (uwzględniane przy zliczaniu powierzchni wewnętrznej lokalu)
elementy projektowanej aranżacji przestrzennej lokalu (ścianki działowe z możliwością demontażu lub zmiany lokalizacji, nie uwzględniane przy zliczaniu powierzchni wewnętrznej lokalu)