



Revisit Home

# SŁONECZNE TARASY

Łódź, ul. Kilińskiego 12

kontakt:

tel.: 535 344 000  
e-mail: biuro@homerevyou.pl



LOKALIZACJA LOKALU  
NA RZUCIE I PIĘTRA  
skala 1:500

RZUT  
LOKALU  
skala 1:50



### OZNACZENIA GRAFICZNE NA RYSUNKU:

- lokale mieszkalne - schemat "A"
- lokale mieszkalne - schemat "B"
- lokale mieszkalne - schemat "C"
- lokale mieszkalne - schemat "D"
- lokale mieszkalne - inne

**P-1.6** numeracja lokali wg dokumentacji technicznej projektu wykonawczego

**60** numeracja lokali wg systemu identyfikacji wizualnej obiektu

marciniak & witasiak  
ARCHITEKCI

Oznaczenie lokalu	Nr pomieszczenia	Nazwa pomieszczenia	Powierzchnia [m <sup>2</sup> ]
L-1.3	1	przedpokój	3,0
	2	łazienka	4,5
	3	pokój dzienny z aneksem kuchennym	16,6
	4	sypialnia	7,5
	5	sypialnia	15,8
			<b>47,4 m<sup>2</sup></b>

POWIERZCHNIA WEWNĘTRZNA: 49,9  
(w świetle wykończonych elementów konstrukcji)

kondygnacja  
lokalizacja na planie budynku  
liczba porządkowa / oznaczenie lokalu mieszkalnego  
rozkład (ilość pokoi) lokalu mieszkalnego

I PIĘTRO


oficyna lewa

28 L-1.3

lokal mieszkalny  
1-poziomowy  
3 pokoje

44

NUMER  
APARTAMENTU

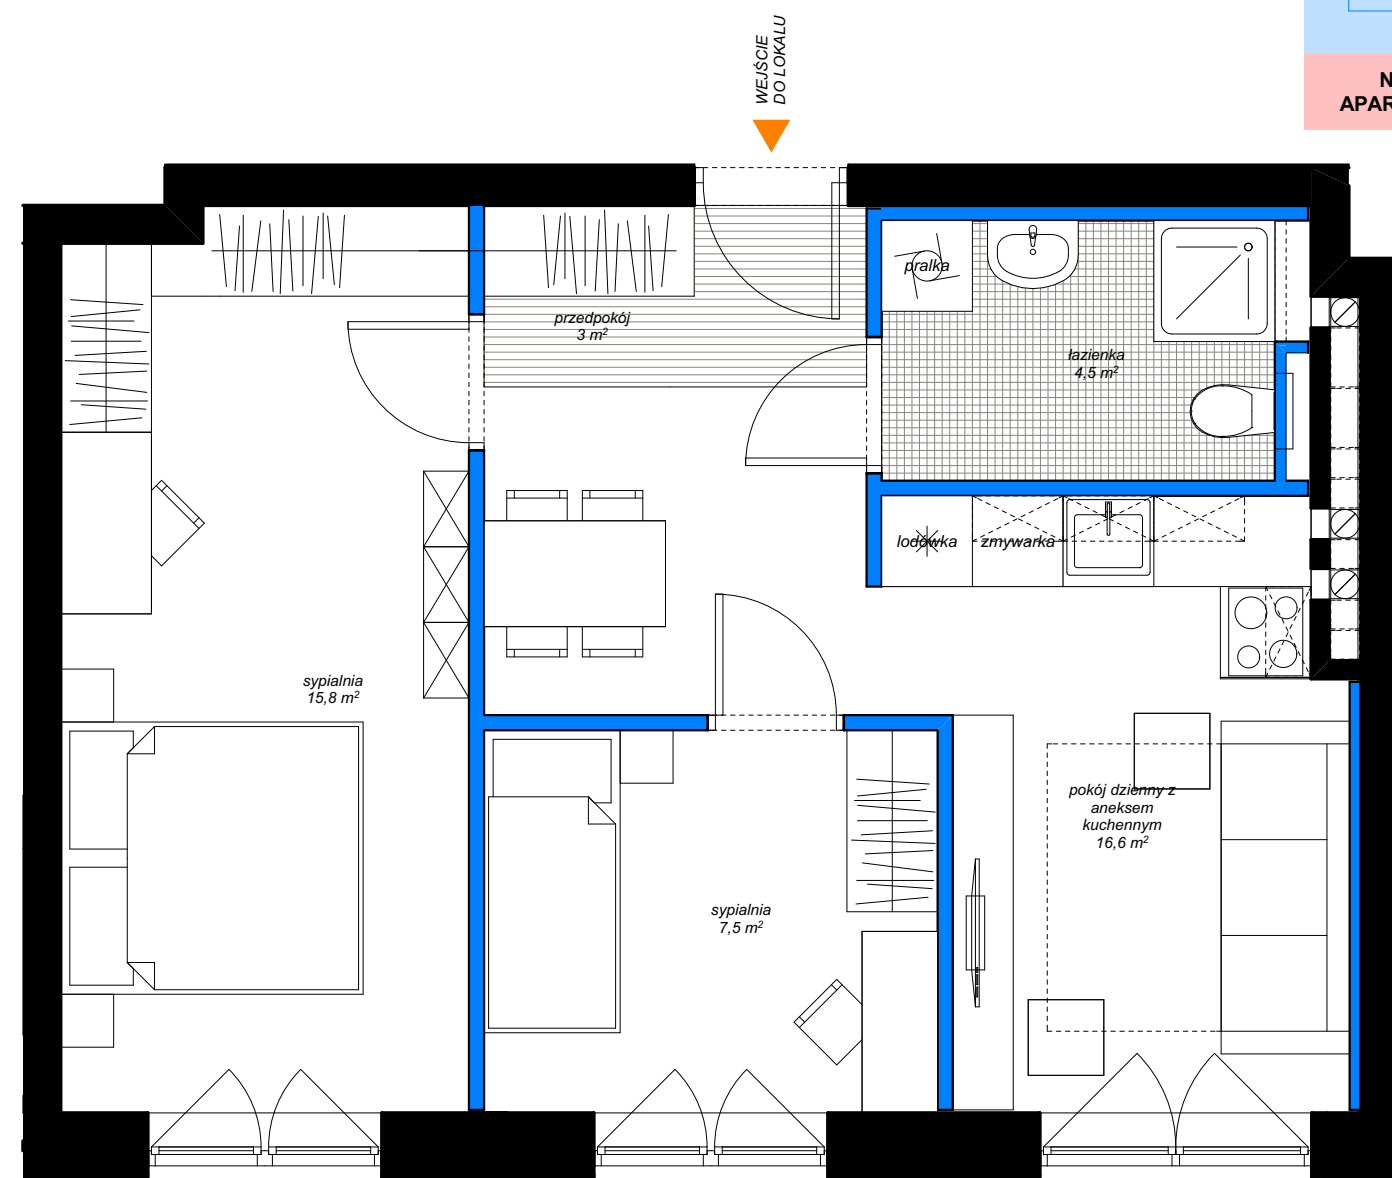

elementy projektowanej struktury budynku (uwzględniane przy zliczaniu powierzchni wewnętrznej lokalu)

elementy projektowanej aranżacji przestrzennej lokalu (ścianki działowe z możliwością demontażu lub zmiany lokalizacji, nie uwzględniane przy zliczaniu powierzchni wewnętrznej lokalu)