



Revisit Home

# SŁONECZNE TARASY

Łódź, ul. Kilińskiego 12

kontakt:

tel.: 535 344 000

e-mail: biuro@homereyou.pl



LOKALIZACJA LOKALU  
NA RZUCIE I PIĘTRA  
skala 1:500

RZUT  
LOKALU  
skala 1:50



**OZNACZENIA GRAFICZNE  
NA RYSUNKU:**

- lokale mieszkalne - schemat "A"
- lokale mieszkalne - schemat "B"
- lokale mieszkalne - schemat "C"
- lokale mieszkalne - schemat "D"
- lokale mieszkalne - inne

**P-1.6** numeracja lokali wg dokumentacji technicznej projektu wykonawczego

**60** numeracja lokali wg systemu identyfikacji wizualnej obiektu

marciniak & witasiak  
ARCHITEKCI

© Wszelkie prawa zastrzeżone.  
Powielanie lub wykorzystywanie niezgodne z przeznaczeniem  
oraz bez zgody właściciela dokumentacji zabronione.

Oznaczenie lokalu	Nr pomieszczenia	Nazwa pomieszczenia	Powierzchnia [m <sup>2</sup> ]
<b>P-1.3</b>	1	przedpokój	3,1
	2	łazienka	4,5
	3	pokój dzienny z aneksem kuchennym	21,1
	4	sypialnia	12,7
			<b>41,4 m<sup>2</sup></b>

**POWIERZCHNIA WEWNĘTRZNA: 43,2**  
(w świetle wykończonych elementów konstrukcji)

Powierzchnia dodatkowa:  
- balkon 8,3


kondygnacja  
lokalizacja na  
planie budynku  
liczba porządkowa /  
oznaczenie lokalu  
mieszkalnego  
rozkład (ilość pokoi)  
lokalu mieszkalnego

**I PIĘTRO**  
oficyna poprzeczna  
**31** **P-1.3**  
lokal mieszkalny  
1-poziomowy  
2 pokoje

47

NUMER  
APARTAMENTU

WEJŚCIE  
DO LOKALU

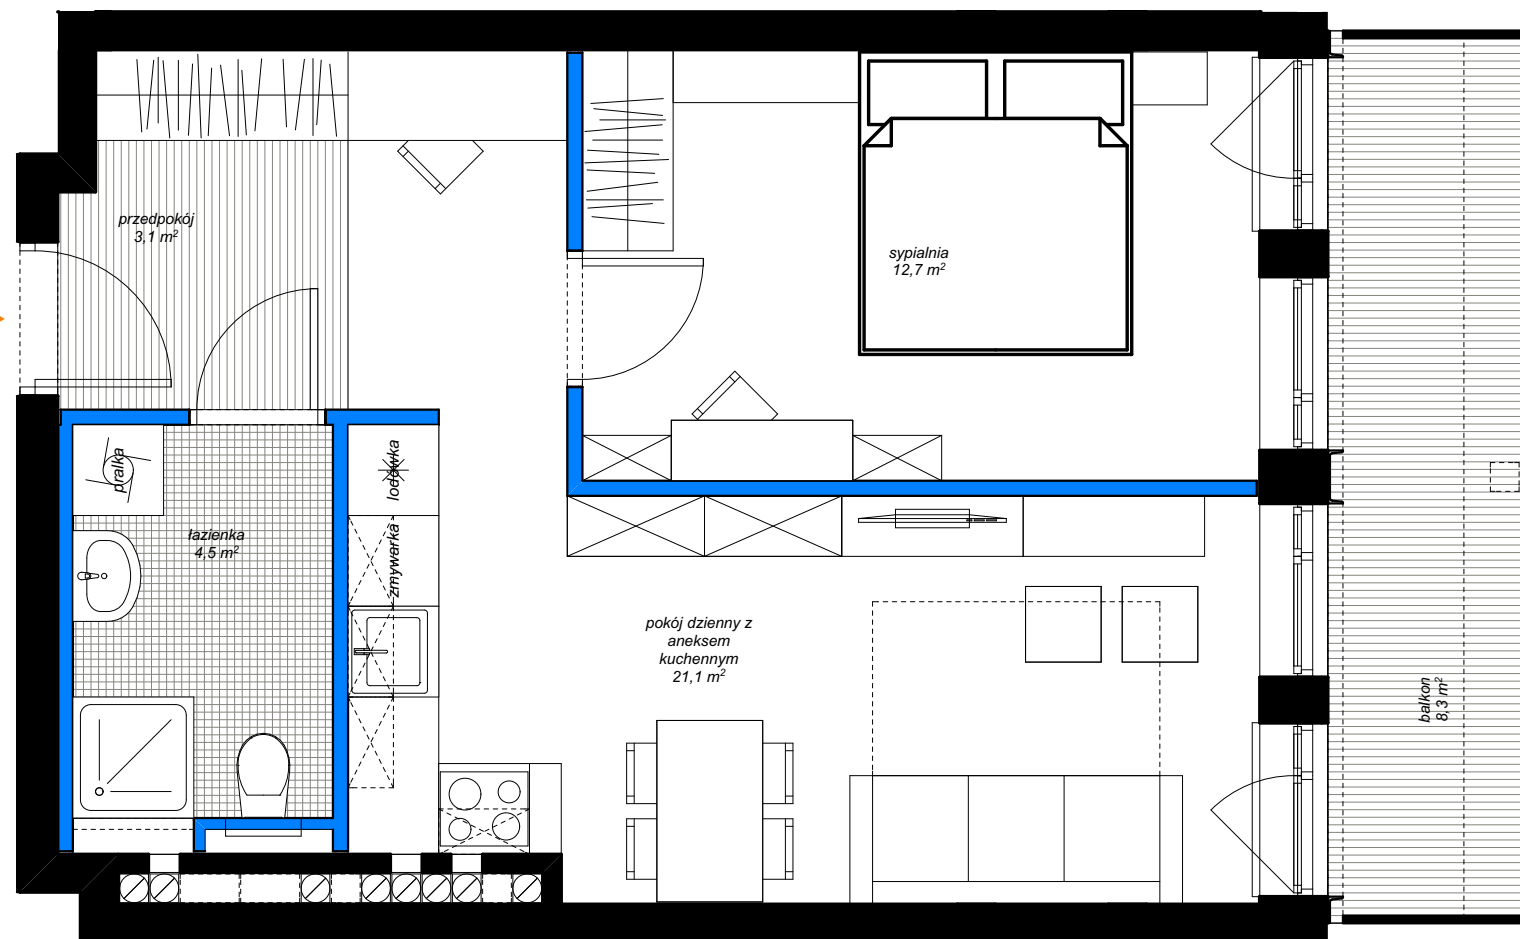

elementy projektowanej struktury budynku  
(uwzględniane przy zliczaniu powierzchni wewnętrznej lokalu)

elementy projektowanej aranżacji przestrzennej lokalu  
(ścianki działowe z możliwością demontażu lub zmiany lokalizacji,  
nie uwzględniane przy zliczaniu powierzchni wewnętrznej lokalu)

Niniejsze opisy i przedstawione wizualizacje nie stanowią oferty w rozumieniu prawa i są publikowane jedynie w celach informacyjnych.  
Przedstawione wizualizacje mają charakter poglądowy i nie mogą być traktowane jako ostateczne projekty realizacyjne.