



Revisit Home

SŁONECZNE TARASY

Łódź, ul. Kilińskiego 12

kontakt:

tel.: 535 344 000
e-mail: biuro@homerevyou.pl



LOKALIZACJA LOKALU
NA RZUCIE I PIĘTRA
skala 1:500

RZUT
LOKALU
skala 1:50



- OZNACZENIA GRAFICZNE NA RYSUNKU:**
- lokale mieszkalne - schemat "A"
 - lokale mieszkalne - schemat "B"
 - lokale mieszkalne - schemat "C"
 - lokale mieszkalne - schemat "D"
 - lokale mieszkalne - inne
- P-1.6** numeracja lokali wg dokumentacji technicznej projektu wykonawczego
- 60** numeracja lokali wg systemu identyfikacji wizualnej obiektu

Oznaczenie lokalu	Nr pomieszczenia	Nazwa pomieszczenia	Powierzchnia [m ²]
T-1.11	1	przedpokój	7,2
	2	łazienka	8,0
	3	pokój dzienny z aneksem kuchennym	24,5
	4	sypialnia	7,4
			47,1 m²


POWIERZCHNIA WEWNĘTRZNA: 49,4
(w świetle wykończonych elementów konstrukcji)

kondygnacja
lokalizacja na planie budynku
liczba porządkowa / oznaczenie lokalu mieszkalnego
rozkład (ilość pokoi) lokalu mieszkalnego

I PIĘTRO
oficyna tylna

53 **T-1.11**

lokal mieszkalny
1-poziomowy
2 pokoje

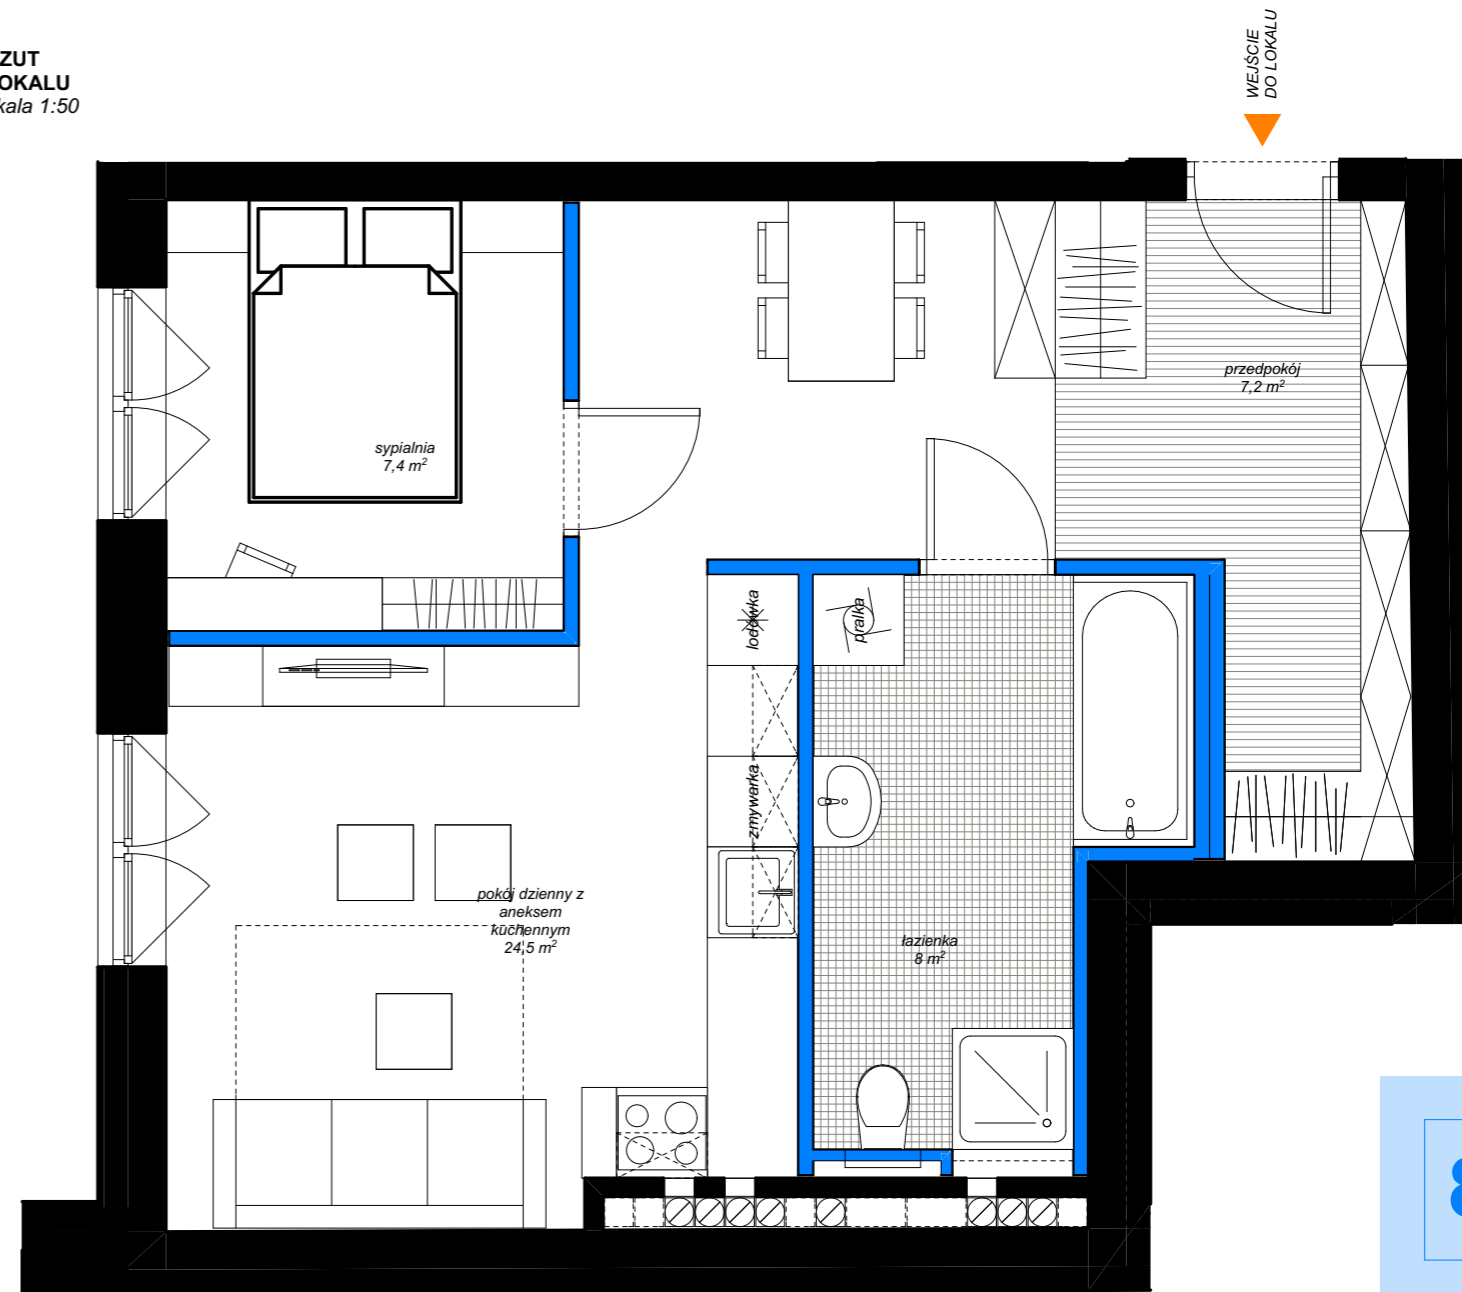

81

NUMER APARTAMENTU

elementy projektowanej struktury budynku (uwzględniane przy zliczaniu powierzchni wewnętrznej lokalu)
elementy projektowanej aranżacji przestrzennej lokalu (ścianki działowe z możliwością demontażu lub zmiany lokalizacji, nie uwzględniane przy zliczaniu powierzchni wewnętrznej lokalu)

marciniak & witasiak
ARCHITEKCI

© Wszelkie prawa zastrzeżone.
Powielanie lub wykorzystywanie niezgodne z przeznaczeniem oraz bez zgody właściciela dokumentacji zabronione.

Niniejsze opisy i przedstawione wizualizacje nie stanowią oferty w rozumieniu prawa i są publikowane jedynie w celach informacyjnych. Przedstawione wizualizacje mają charakter poglądowy i nie mogą być traktowane jako ostateczne projekty realizacyjne.