



Revisit Home

# SŁONECZNE TARASY

Łódź, ul. Kilińskiego 12

kontakt:

tel.: 535 344 000

e-mail: biuro@homerevyou.pl



LOKALIZACJA LOKALU  
NA RZUCIE II PIĘTRA  
skala 1:500

RZUT  
LOKALU  
skala 1:50



### OZNACZENIA GRAFICZNE NA RYSUNKU:

- lokale mieszkalne - schemat "A"
- lokale mieszkalne - schemat "B"
- lokale mieszkalne - schemat "C"
- lokale mieszkalne - schemat "D"
- lokale mieszkalne - inne

**P-1.6** numeracja lokali wg dokumentacji technicznej projektu wykonawczego

**60** numeracja lokali wg systemu identyfikacji wizualnej obiektu

marciniak & witasiak  
ARCHITEKCI

Oznaczenie lokalu	Nr pomieszczenia	Nazwa pomieszczenia	Powierzchnia [m <sup>2</sup> ]
<b>T-2.2</b>	1	przedpokój	3,1
	2	łazienka	4,5
	3	pokój dzienny z aneksem kuchennym	14,8
	4	sypialnia	6,0

**28,4 m<sup>2</sup>**

**POWIERZCHNIA WEWNĘTRZNA:** 30,0  
(w świetle wykończonych elementów konstrukcji)

kondygnacja  
lokalizacja na planie budynku  
liczba porządkowa / oznaczenie lokalu mieszkalnego  
rozkład (ilość pokoi) lokalu mieszkalnego

**II PIĘTRO**

oficyna tylna


**77**

**T-2.2**

lokal mieszkalny  
1-poziomowy  
2 pokoje

**87**

NUMER  
APARTAMENTU

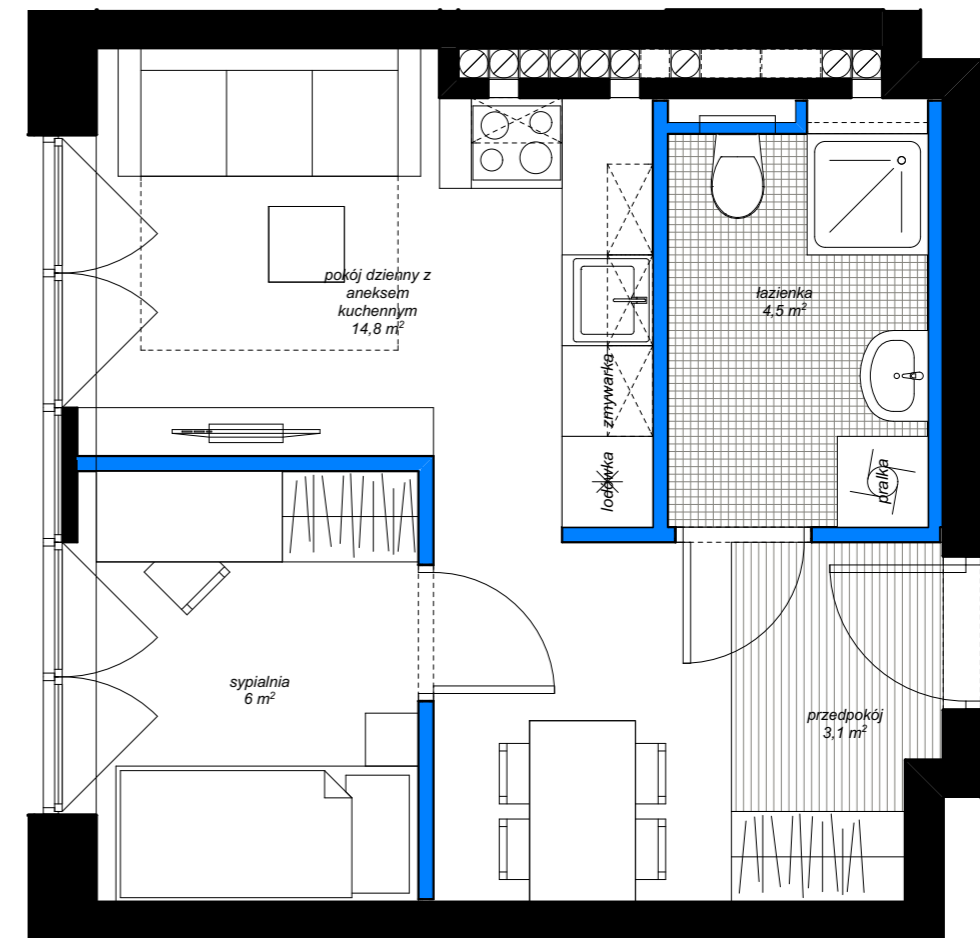

WEJŚCIE  
DO LOKALU

elementy projektowanej struktury budynku  
(uwzględniane przy zliczaniu powierzchni wewnętrznej lokalu)

elementy projektowanej aranżacji przestrzennej lokalu  
(ścianki działowe z możliwością demontażu lub zmiany lokalizacji,  
nie uwzględniane przy zliczaniu powierzchni wewnętrznej lokalu)