



Revisit Home

SŁONECZNE TARASY

Łódź, ul. Kilińskiego 12

kontakt:

tel.: 535 344 000

e-mail: biuro@homerevyou.pl

| Oznaczenie lokalu | Nr pomieszczenia | Nazwa pomieszczenia | Powierzchnia [m ²] |
|-------------------|------------------|-----------------------------------|--------------------------------|
| P-1.5 | 1 | przedpokój | 1,7 |
| | 2 | łazienka | 6,7 |
| | 3 | korytarz | 3,4 |
| | 4 | pokój dzienny z aneksem kuchennym | 31,9 |
| | 5 | sypialnia | 11,1 |
| | 6 | gabinet z hołem windowym | 11,3 |
| | 7 | sypialnia | 19,8 |
| | 8 | łazienka | 5,2 |
| | 9 | pokój | 6,8 |
| | | | 97,9 m² |

POWIERZCHNIA WEWNĘTRZNA: 100,9
(w świetle wykończonych elementów konstrukcji)


Powierzchnia dodatkowa:
- balkon nr 1 6,8
- balkon nr 2 14,5

kondygnacja
lokalizacja na planie budynku
liczba porządkowa / oznaczenie lokalu mieszkalnego
rozkład (ilość pokoi) lokalu mieszkalnego

I PIĘTRO
oficyna poprzeczna
33
P-1.5
lokal mieszkalny
1-poziomowy
5 pokoi

24

NUMER
APARTAMENTU

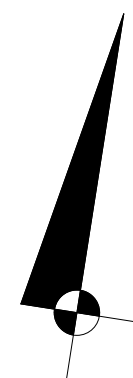

ulica KILIŃSKIEGO

LOKALIZACJA LOKALU
NA RZUCIE I PIĘTRA
skala 1:500

RZUT
LOKALU
skala 1:50




**OZNACZENIA GRAFICZNE
NA RYSUNKU:**

- lokale mieszkalne - schemat "A"
- lokale mieszkalne - schemat "B"
- lokale mieszkalne - schemat "C"
- lokale mieszkalne - schemat "D"
- lokale mieszkalne - inne

P-1.6 numeracja lokali wg dokumentacji technicznej projektu wykonawczego

60 numeracja lokali wg systemu identyfikacji wizualnej obiektu

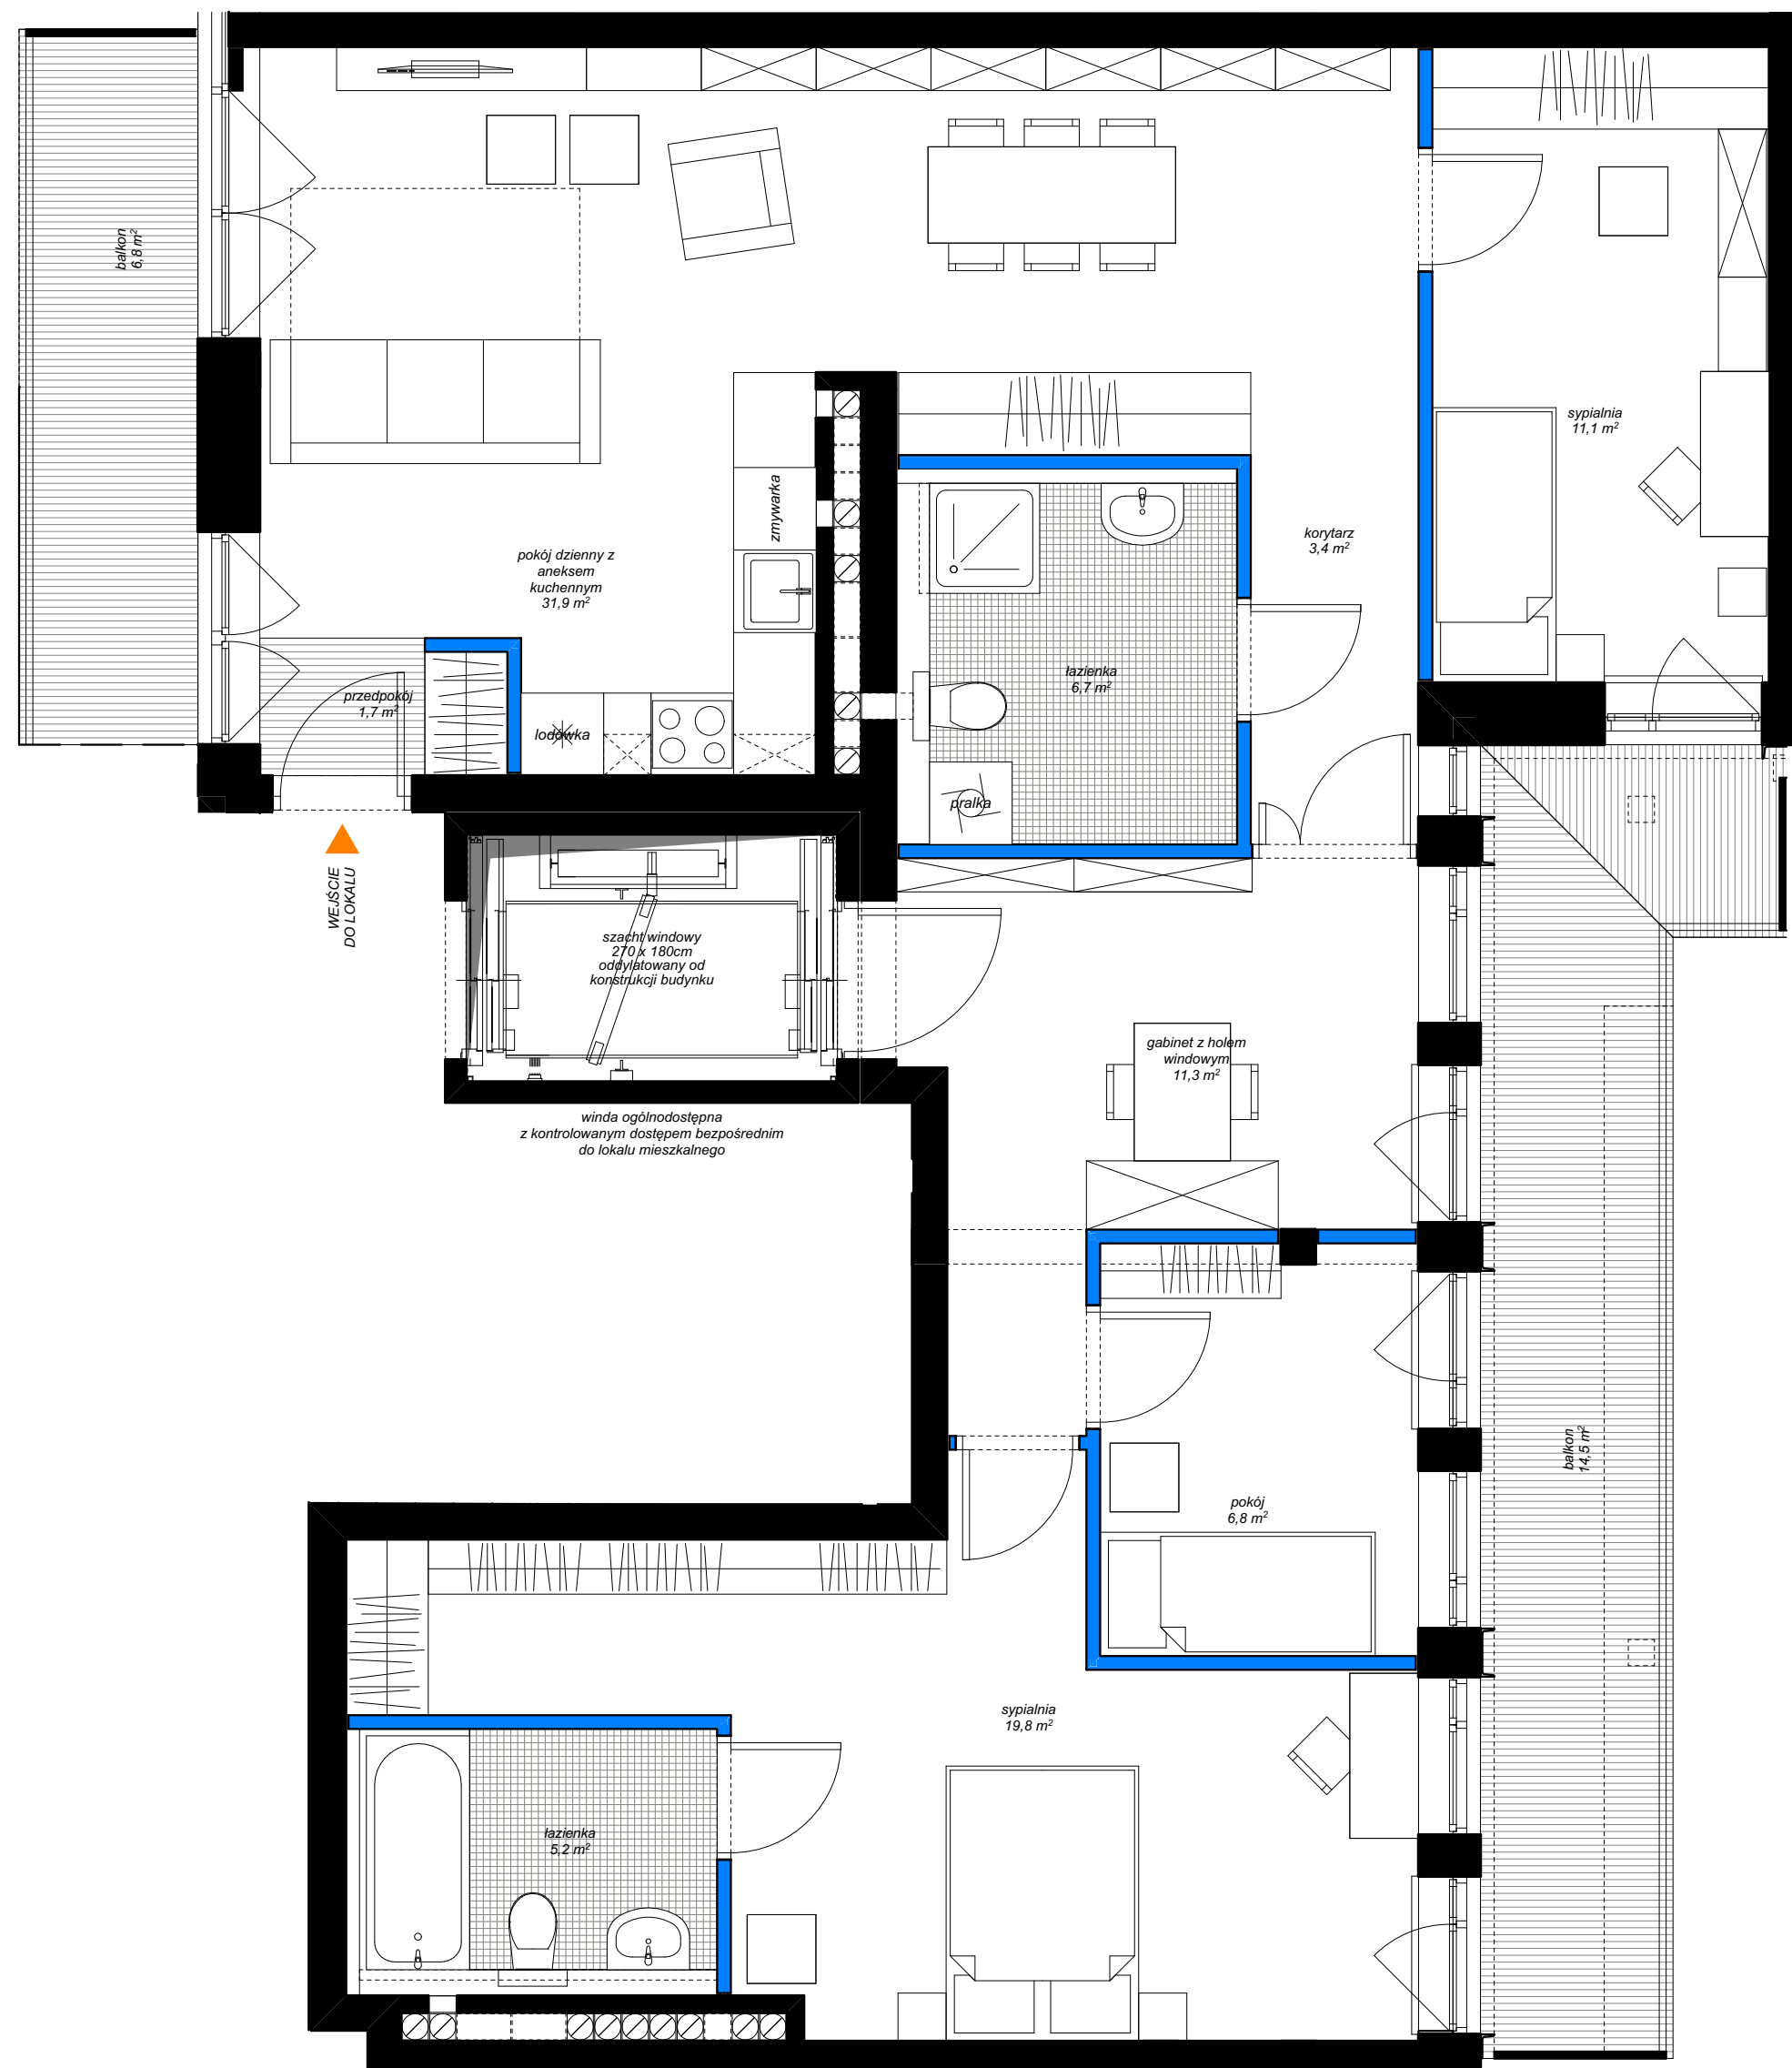

elementy projektowanej struktury budynku
(uwzględniane przy zliczaniu powierzchni wewnętrznej lokalu)

elementy projektowanej aranżacji przestrzennej lokalu
(ścianki działowe z możliwością demontażu lub zmiany lokalizacji,
nie uwzględniane przy zliczaniu powierzchni wewnętrznej lokalu)