



Revisit Home

SŁONECZNE TARASY

Łódź, ul. Kilińskiego 12

kontakt:

tel.: 535 344 000

e-mail: biuro@homerevyou.pl

Oznaczenie lokalu	Nr pomieszczenia	Nazwa pomieszczenia	Powierzchnia [m ²]
P-2.4	1	przedpokój	1,7
	2	łazienka	4,9
	3	pokój dzienny z aneksem kuchennym	27,2
	4	korytarz	4,1
	5	gabinet z hołem windowym	10,9
	6	sydialnia	19,6
	7	łazienka	5,2
	8	sydialnia	15,7
			89,3 m²

kondygnacja
 lokalizacja na
 planie budynku
 liczba porządkowa /
 oznaczenie lokalu
 mieszkalnego
 rozkład (liczba pokoi)
 lokalu mieszkalnego


II PIĘTRO
 oficyna poprzeczna
65
P-2.4
 lokal mieszkalny
 1-piętrowy
 4 pokoje

50

NUMER APARTAMENTU

POWIERZCHNIA WEWNĘTRZNA: 91,5
 (w świetle wykończonych elementów konstrukcji)

Powierzchnia dodatkowa:
 - balkon nr 1 6,8
 - balkon nr 2 15,9

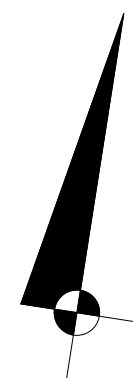

ulica KILIŃSKIEGO


LOKALIZACJA LOKALU
NA RZUCIE II PIĘTRA
skala 1:500

RZUT
LOKALU
skala 1:50



**OZNACZENIA GRAFICZNE
NA RYSUNKU:**

- lokale mieszkalne - schemat "A"
- lokale mieszkalne - schemat "B"
- lokale mieszkalne - schemat "C"
- lokale mieszkalne - schemat "D"
- lokale mieszkalne - inne
- P-1.6** numeracja lokali wg dokumentacji technicznej projektu wykonawczego
- 60 numeracja lokali wg systemu identyfikacji wizualnej obiektu

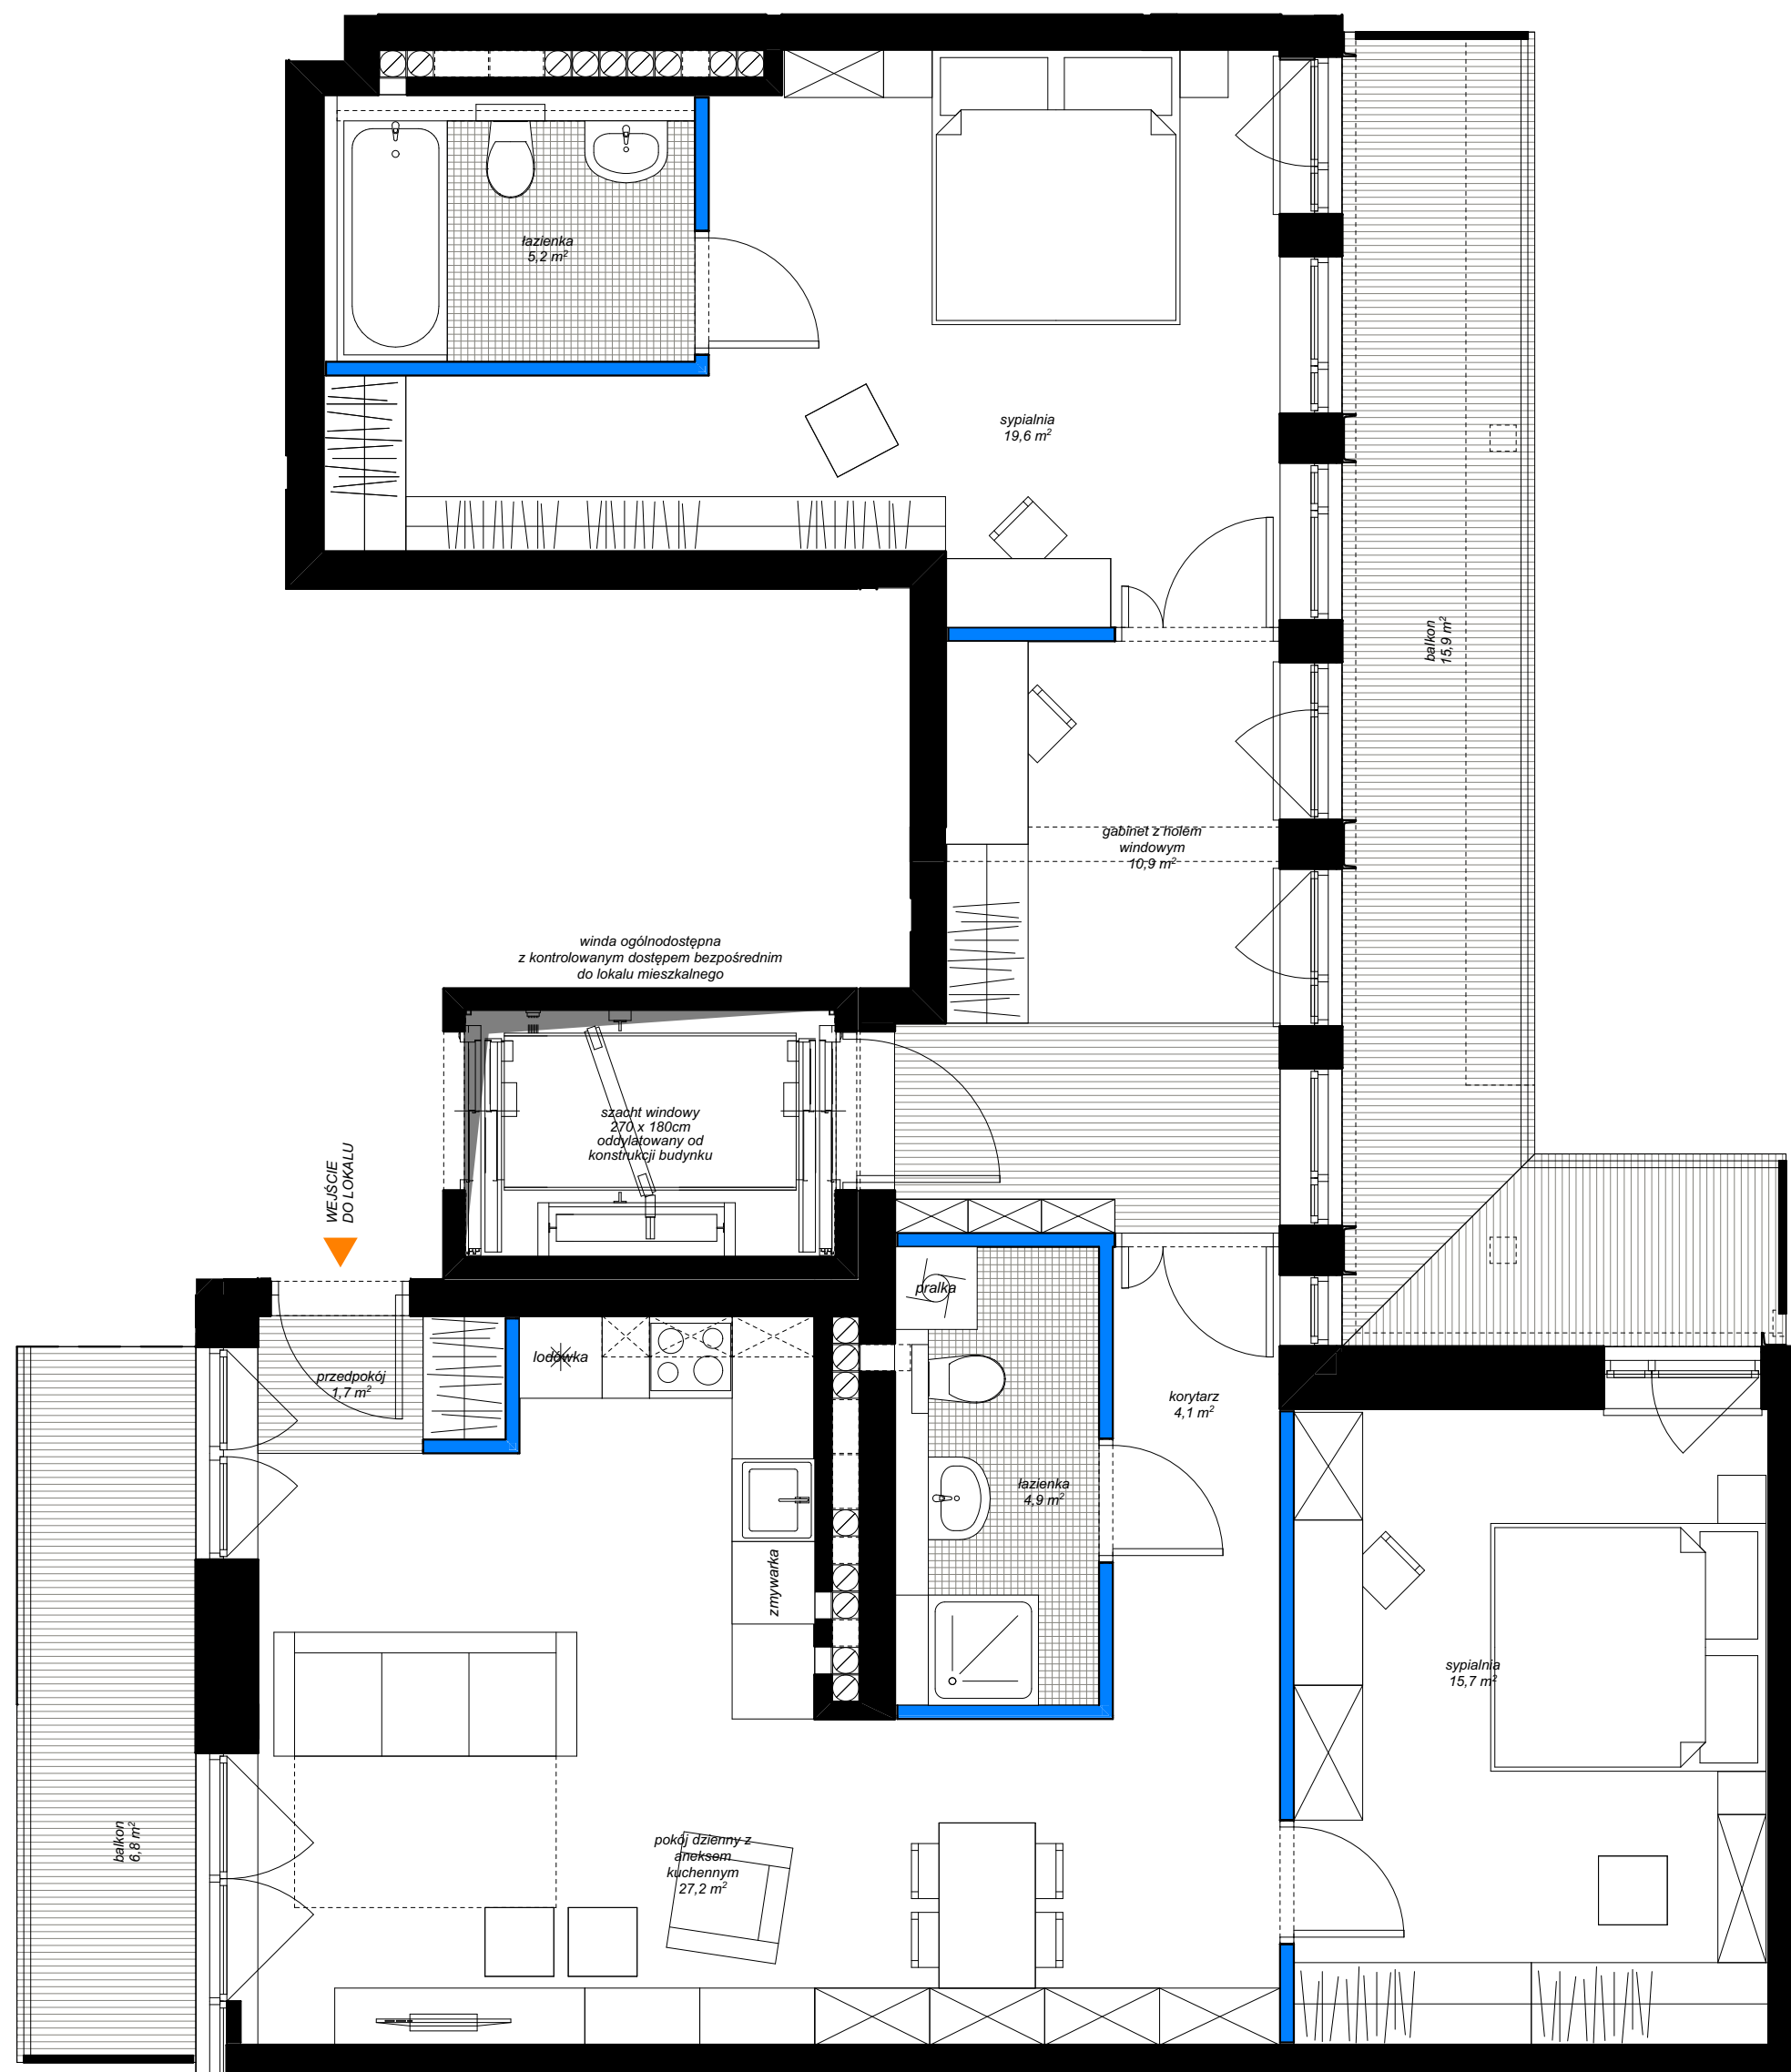

elementy projektowanej struktury budynku
(uwzględniane przy zliczaniu powierzchni wewnętrznej lokalu)
 elementy projektowanej aranżacji przestrzennej lokalu
(ścianki działowe z możliwością demontażu lub zmiany lokalizacji,
nie uwzględniane przy zliczaniu powierzchni wewnętrznej lokalu)