



Revisit Home

SŁONECZNE TARASY

Łódź, ul. Kilińskiego 12

kontakt:

tel.: 535 344 000
e-mail: biuro@homerevyou.pl

ulica KILIŃSKIEGO




LOKALIZACJA LOKALU
NA RZUCIE PARTERU
skala 1:500

OZNACZENIA GRAFICZNE NA RYSUNKU:


- lokale mieszkalne - schemat "A"
- lokale mieszkalne - schemat "B"
- lokale mieszkalne - schemat "C"
- lokale mieszkalne - schemat "D"
- lokale mieszkalne - inne
- lokale usługowe - gastronomia
- lokale usługowe - handel
- lokale usługowe - biura

RZUT
LOKALU
NA POZIOMIE
ANTRESOLI
NAD PARTEREM
skala 1:50

RZUT
LOKALU
NA POZIOMIE
PARTERU
skala 1:50

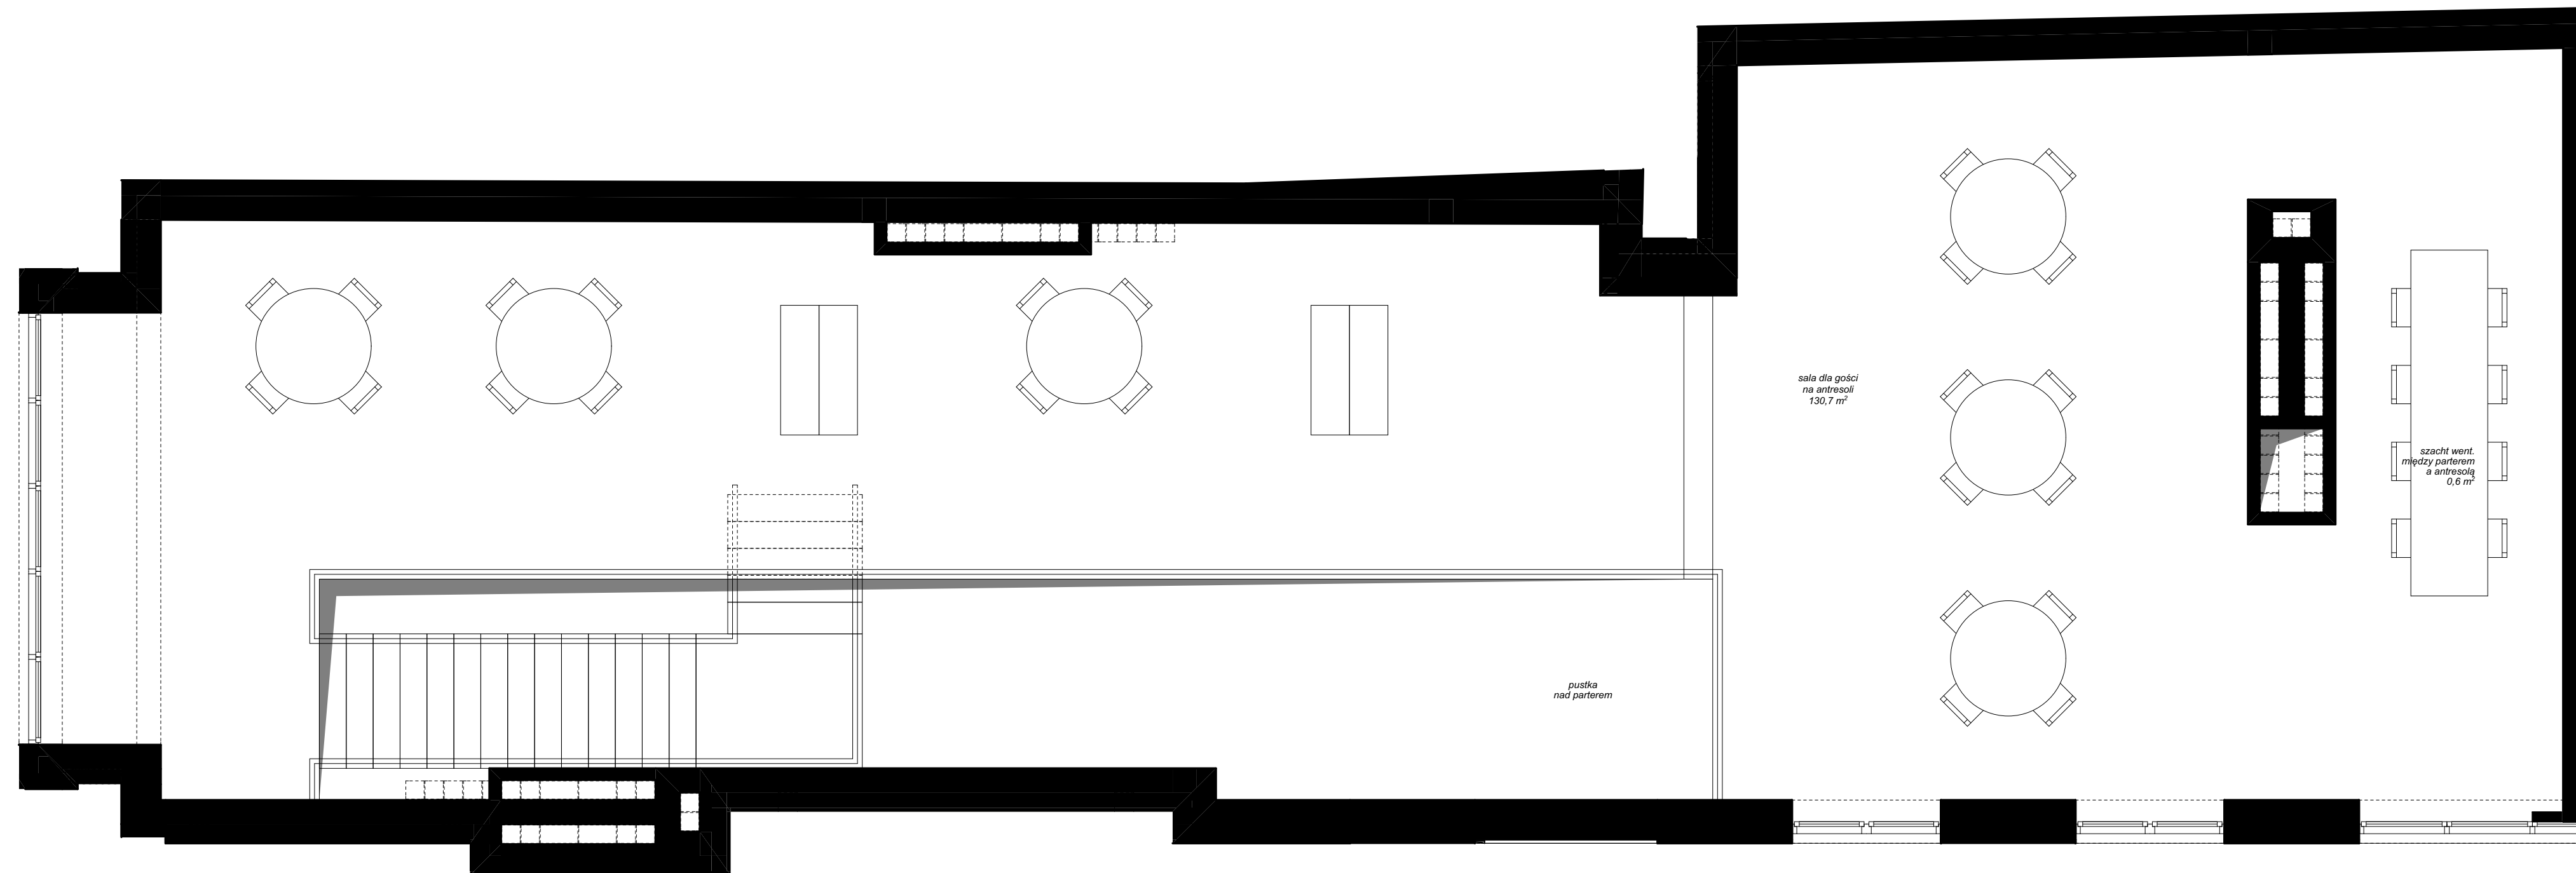

WEJŚCIE DO LOKALU

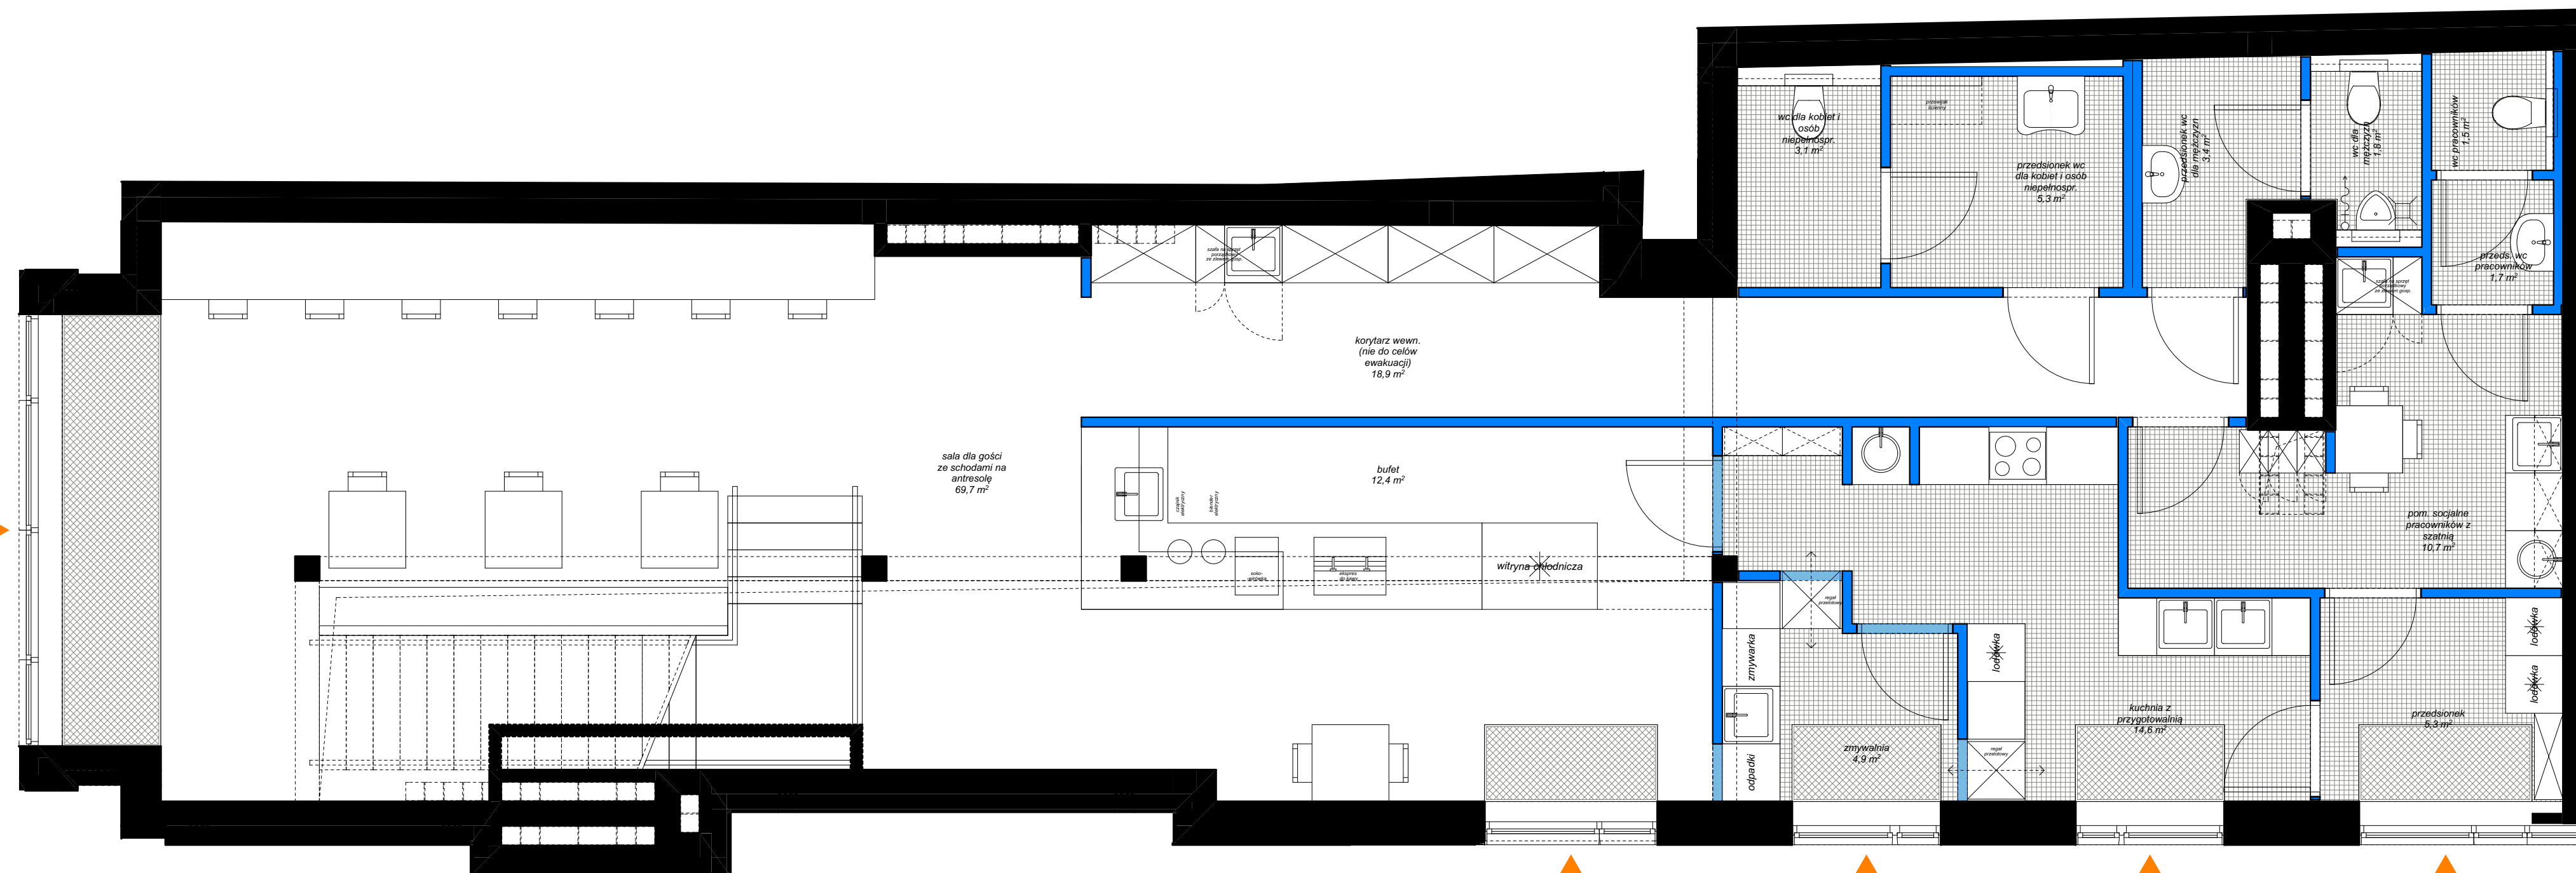

WEJŚCIE DO LOKALU

WEJŚCIE DO LOKALU

WEJŚCIE DO LOKALU

WEJŚCIE DO LOKALU

Oznaczenie lokalu	Nr pomieszczenia	Nazwa pomieszczenia	Powierzchnia [m ²]
U.1	1	sala dla gości ze schodami na antresole	69,7
	2	bufet	12,4
	3	korytarz wewn. (nie do celów ewakuacji)	18,9
	4	przedsiónek wc dla mężczyzn	3,4
	5	wc dla mężczyzn	1,8
	6	przedsiónek wc dla kobiet i osób niepełnospr.	5,3
	7	wc dla kobiet i osób niepełnospr.	3,1
	8	pom. socjalne pracowników z szatnią	10,7
	9	przedś. wc pracowników	1,7
	10	wc pracowników	1,5
	11	zmywalnia	4,9
	12	kuchnia z przygotowalnią	14,6
	13	przedsiónek	5,3
	14	sala dla gości na antresoli	130,7

POWIERZCHNIA WEWNĘTRZNA: 284,0 m²
(w świetle wykończonych elementów konstrukcji)

kondygnacja
lokalizacja na
planie budynku
oznaczenie lokalu
usługowego
rodzajem i funkcją
lokalu usługowego

PARTER
front/ oficyna lewa
U.1
lokal usługowy
2-poziomowy
o funkcji
gastronomicznej