



Revisit Home

SŁONECZNE TARASY

Łódź, ul. Kilińskiego 12

kontakt:

tel.: 535 344 000

e-mail: biuro@homereyou.pl

Oznaczenie lokalu	Nr pomieszczenia	Nazwa pomieszczenia	Powierzchnia [m ²]
U.3	1	pom. biurowe ze schodami na antresole	74,7
	2	pom. socjalne pracowników	7,4
	3	przeds. wc pracowników	1,8
	4	wc pracowników	2,0
	5	pom. biurowe na antresoli	68,3

POWIERZCHNIA WEWNĘTRZNA:
 (w świetle wykończonych elementów konstrukcji)
 154,2 m²
 156,8 m²


kondygnacja
 lokalizacja na planie budynku
 oznaczenie lokalu usługowego
 rozkład i funkcja lokalu usługowego

PARTER

oficyna lewa

U.3

lokal usługowy
 2-poziomowy
 o funkcji
 biurowej

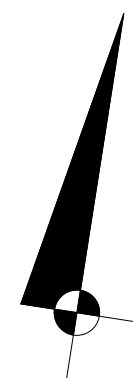

ulica KILIŃSKIEGO




OZNACZENIA GRAFICZNE NA RYSUNKU:


- lokale mieszkalne - schemat "A"
- lokale mieszkalne - schemat "B"
- lokale mieszkalne - schemat "C"
- lokale mieszkalne - schemat "D"
- lokale mieszkalne - inne
- lokale usługowe - gastronomia
- lokale usługowe - handel
- lokale usługowe - biura

LOKALIZACJA LOKALU NA RZUCIE PARTERU skala 1:500

RZUT LOKALU NA POZIOMIE ANTRESOLI NAD PARTEREM skala 1:50

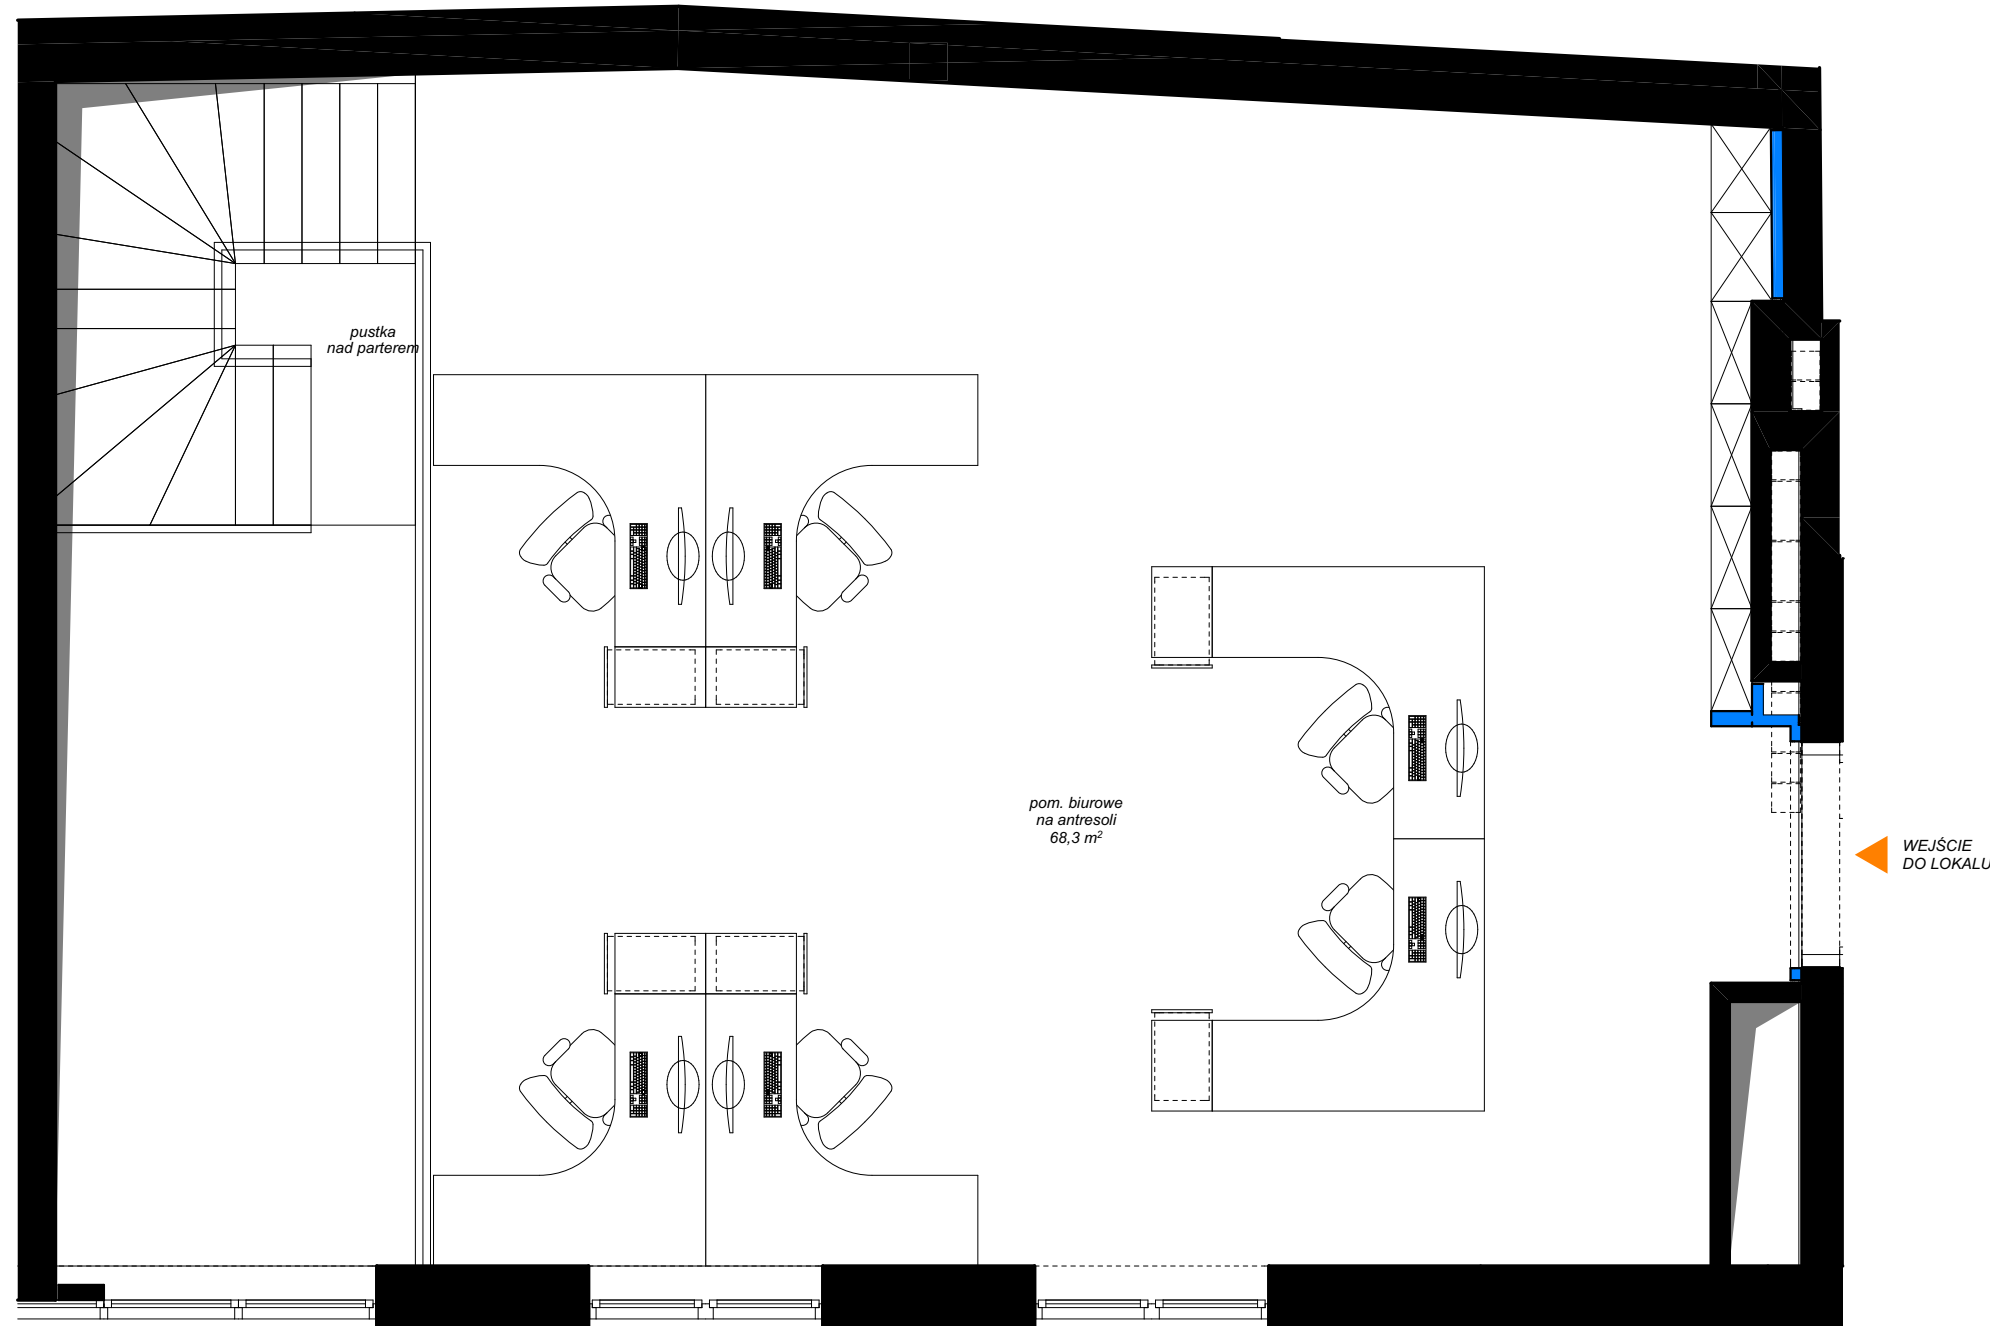

RZUT LOKALU NA POZIOMIE PARTERU skala 1:50

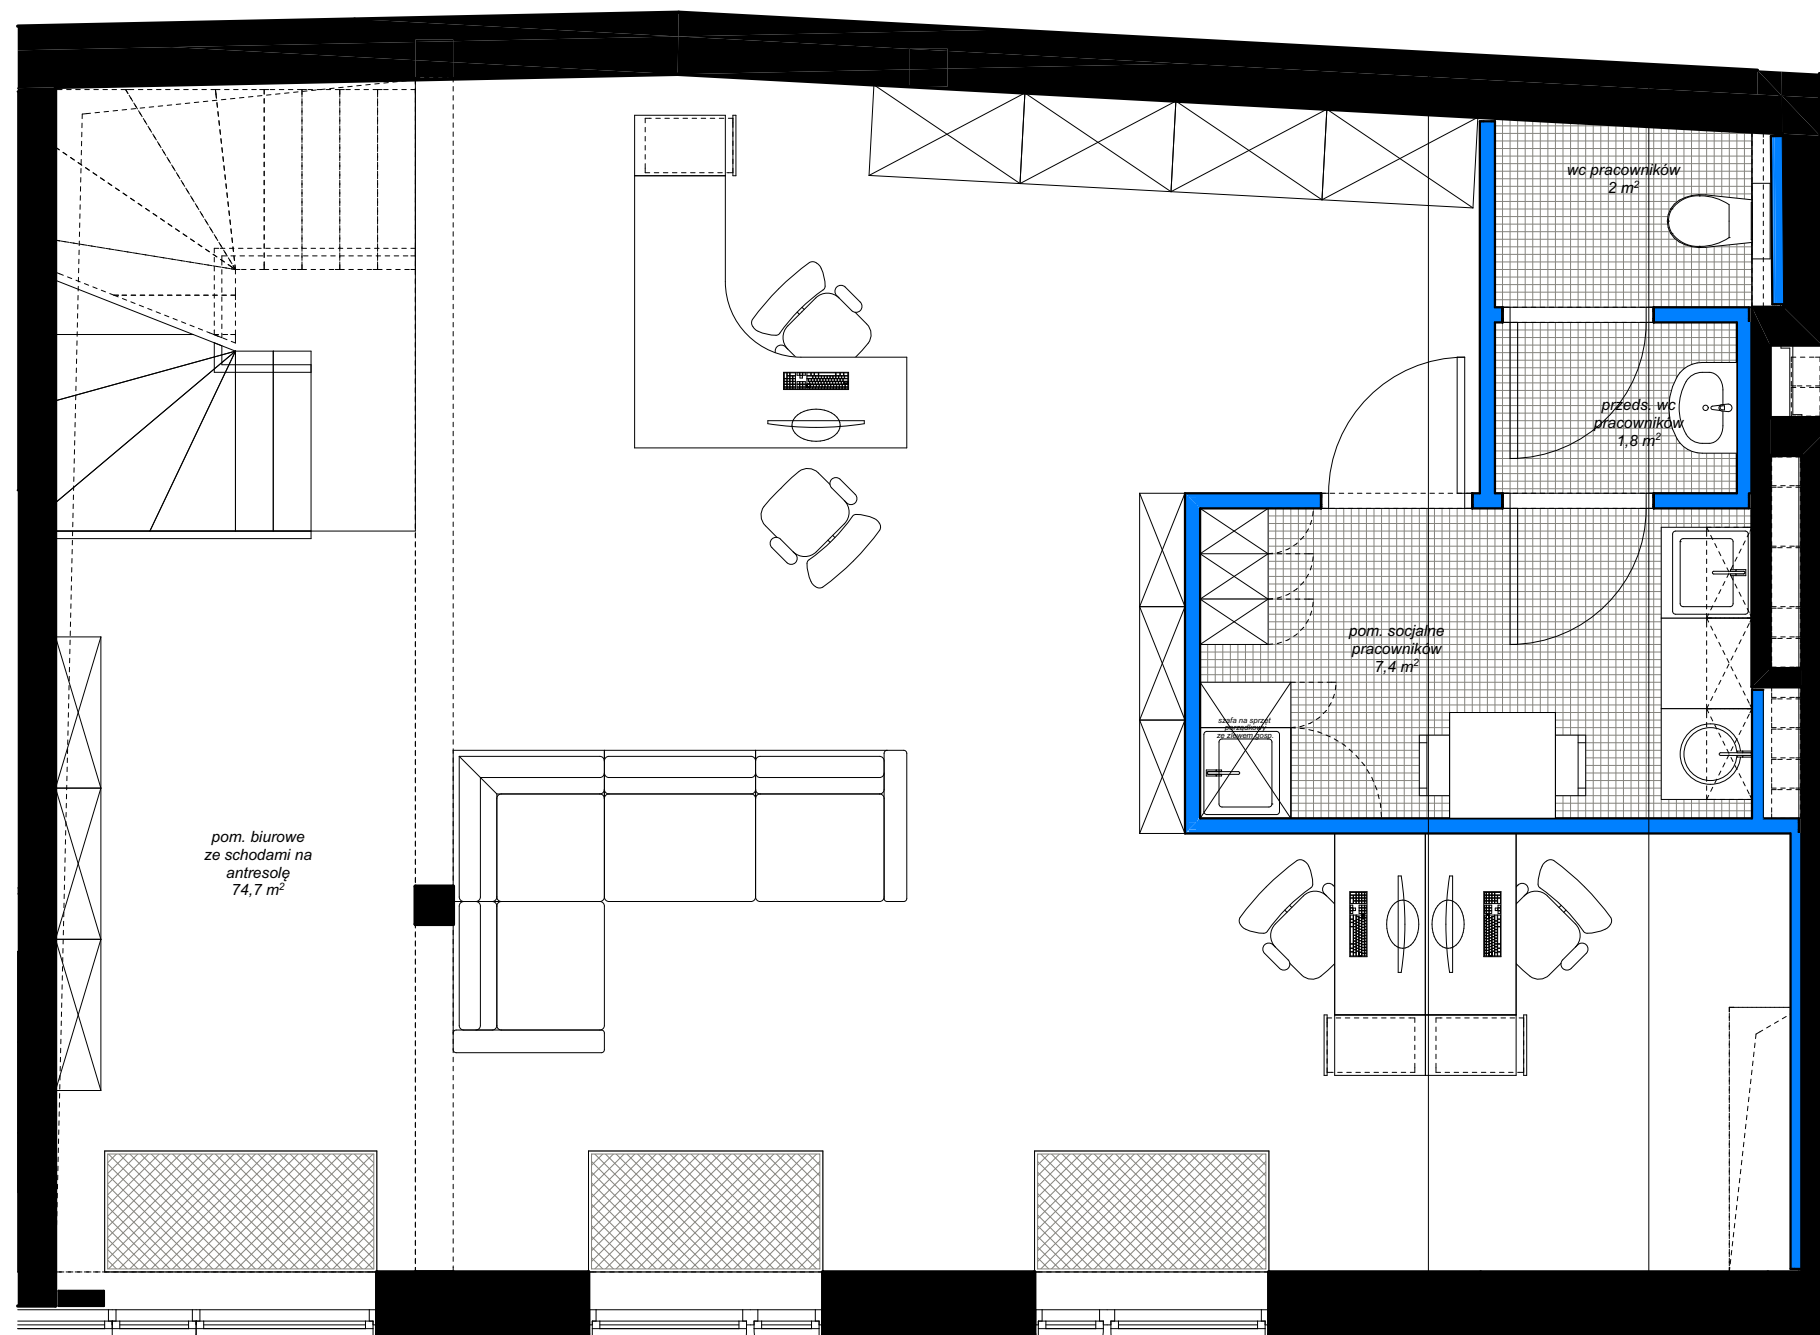

elementy projektowanej struktury budynku (uwzględniane przy zliczaniu powierzchni wewnętrznej lokalu)
 elementy projektowanej aranżacji przestrzennej lokalu (ścianki działowe z możliwością demontażu lub zmiany lokalizacji, nie uwzględniane przy zliczaniu powierzchni wewnętrznej lokalu)